
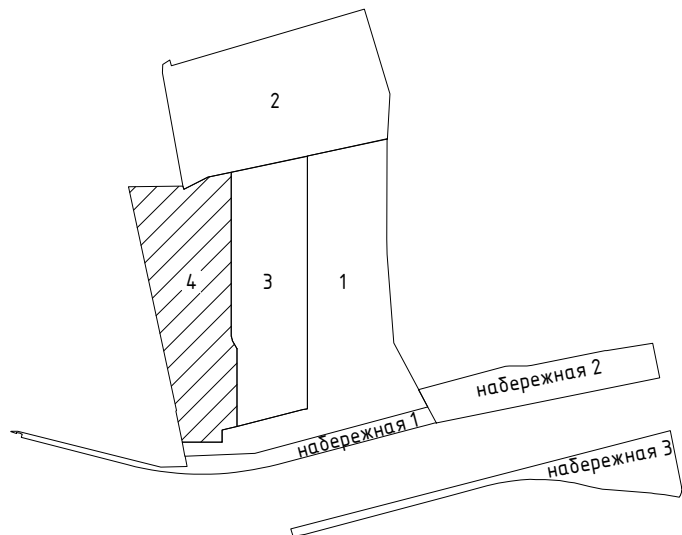
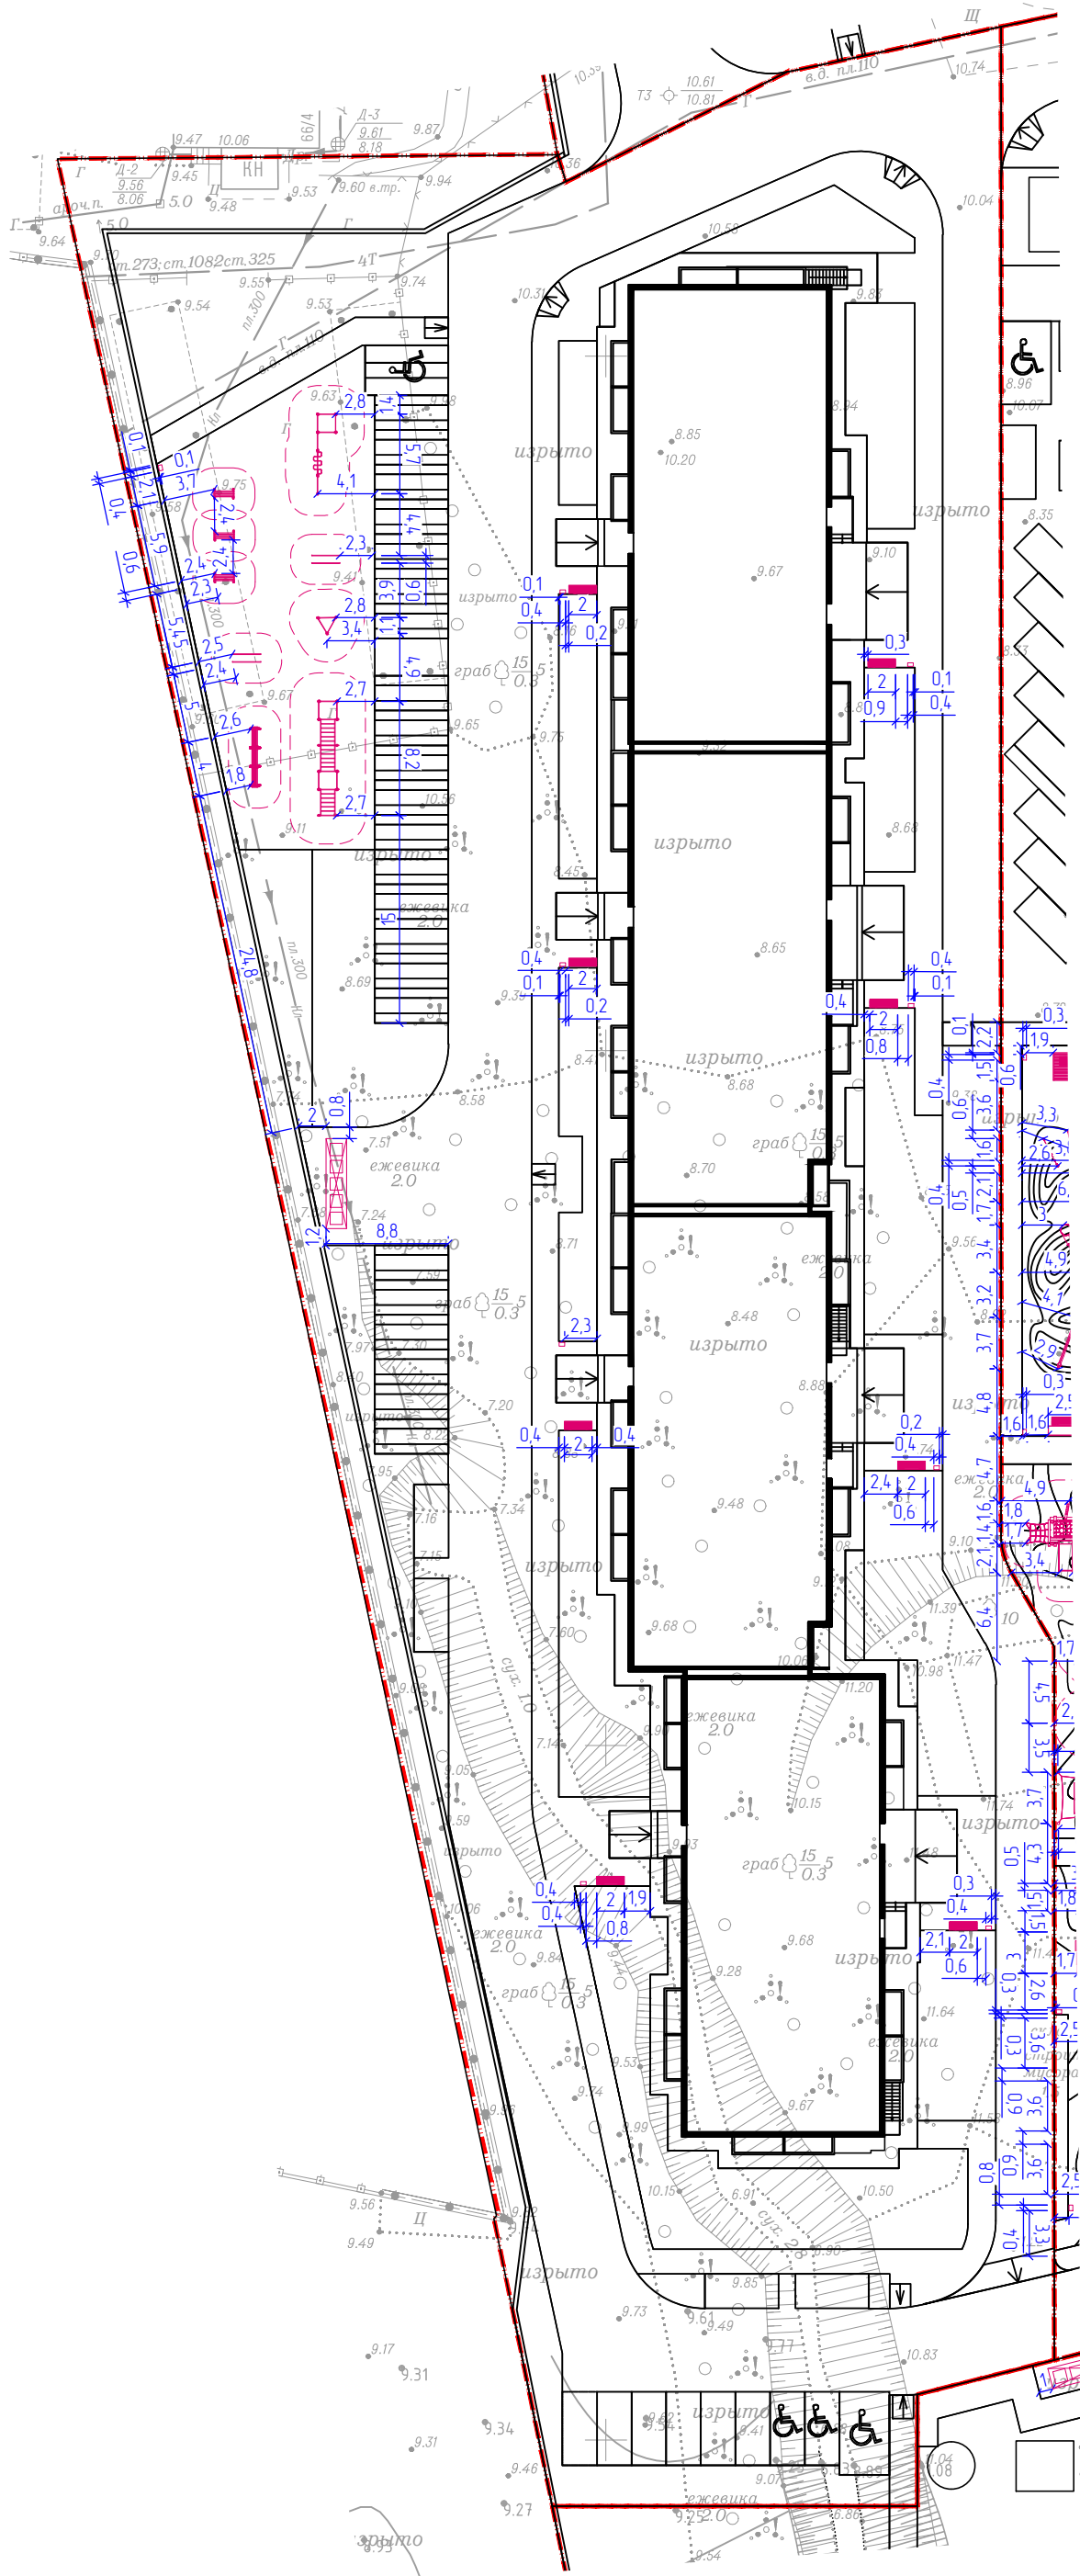





Примечание:
1. Маркировку и ведомость МАФ см.листы 50-56

						Заказчик: ООО Специализированный застройщик "Рафстрой". Договор №02/11 от "27"ноября 2020г.			
						Расширенная концепция благоустройства ЖК "Флора"			
Изм.	Кол.уч	Лист	№док.	Подп.	Дата.	ТОМ 1. Генеральный план.	Стадия	Лист	Листов
Разработал			Никульникова		03.23		Р	15	68
Проверил			Коренков		03.23	Разбивочный план МАФ. Этап III М 1:500	<div>CORE</div> Архитектурное бюро		

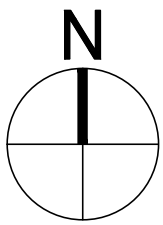


Примечание:
1. Маркировку и ведомость МАФ см.листы 50-56

						Заказчик: ООО Специализированный застройщик "Рафстрой". Договор №02/11 от "27"ноября 2020г.			
						Расширенная концепция благоустройства ЖК "Флора"			
Изм.	Кол.уч	Лист	№док.	Подп.	Дата.	ТОМ 1. Генеральный план.	Стадия	Лист	Листов
Разработал			Никульникова		03.23		Р	16	68
Проверил			Коренков		03.23	Разбивочный план МАФ. Этап IV М 1:500	 Архитектурное бюро		

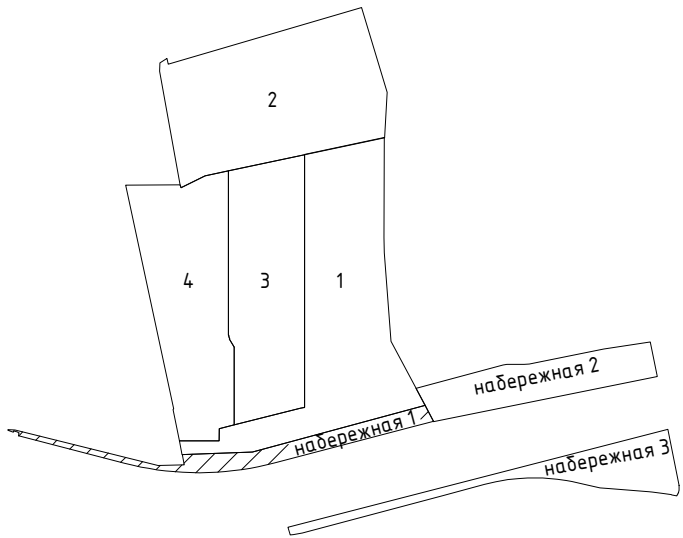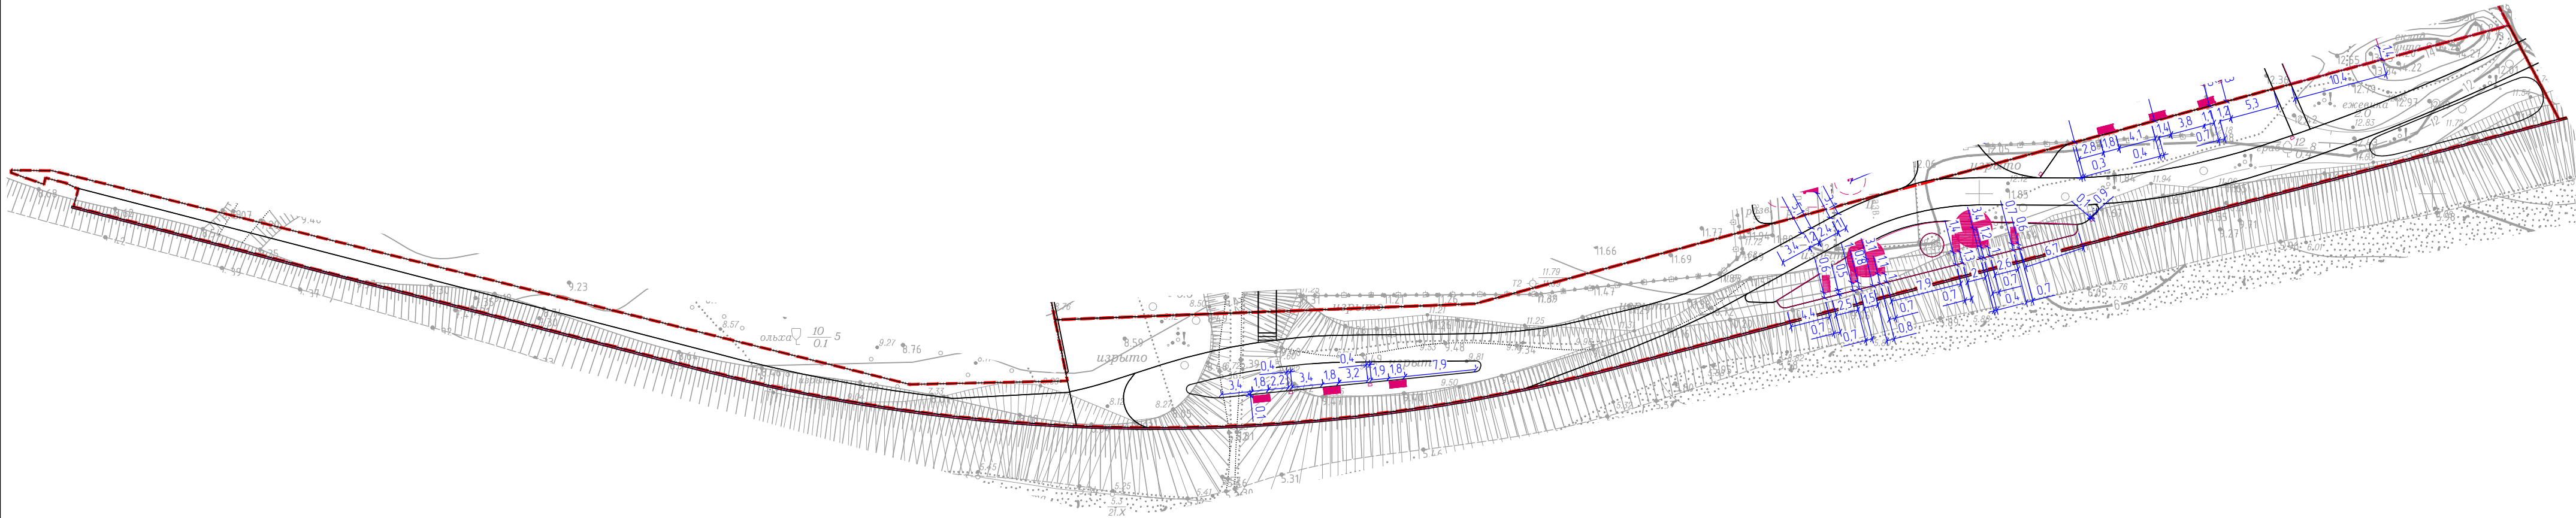
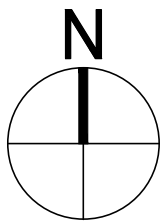


Примечание:
1. Маркировку и ведомость МАФ см.листы 50-56

						Заказчик: ООО Специализированный застройщик "Рафстрой". Договор №02/11 от "27"ноября 2020г.			
						Расширенная концепция благоустройства ЖК "Флора"			
Изм.	Кол.уч	Лист	№док.	Подп.	Дата.	ТОМ 1. Генеральный план.	Стадия	Лист	Листов
Разработал		Никульникова			03.23		Р	17	68
Проверил		Коренков			03.23	Разбивочный план МАФ. Набережная I М 1:500	 Архитектурное бюро		


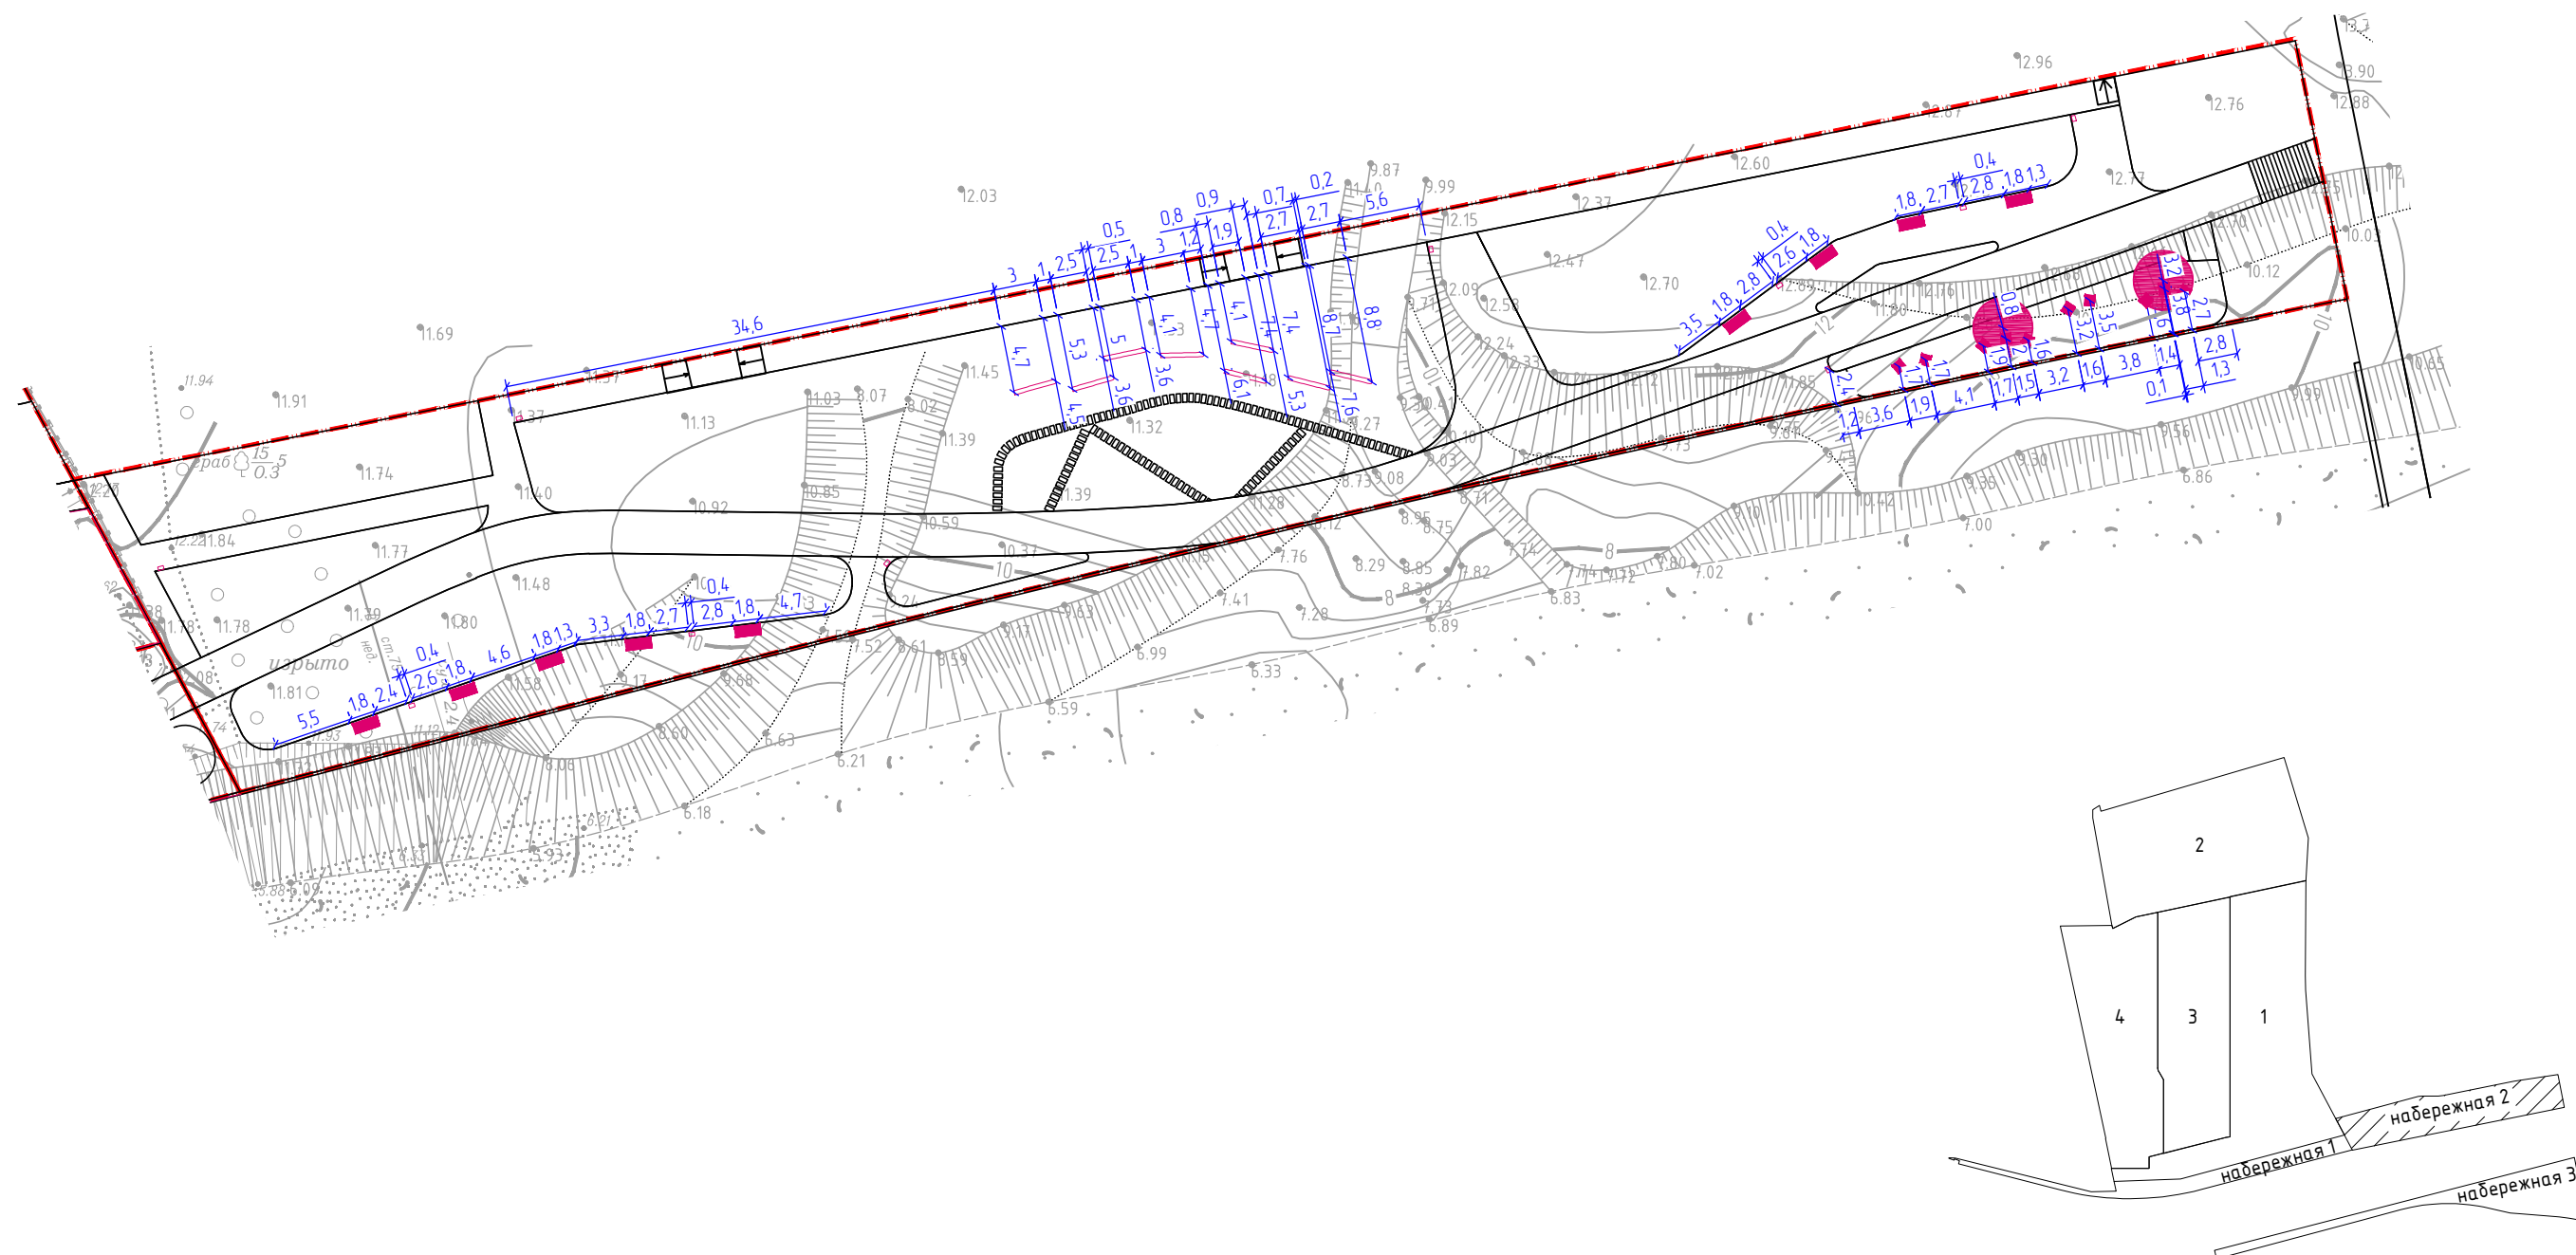


						Заказчик: ООО Специализированный застройщик "Рафстрой". Договор №02/11 от "27"ноября 2020г.			
						Расширенная концепция благоустройства ЖК "Флора"			
Изм.	Кол.уч	Лист	№док.	Подп.	Дата.				
Разработал		Дэмме			11.21	ТОМ 1. Генеральный план.	Стадия	Лист	Листов
							Р	18	
Проверил		Коренков			11.21	Разбивочный план МАФ. Набережная II М 1:500	 Архитектурное бюро		

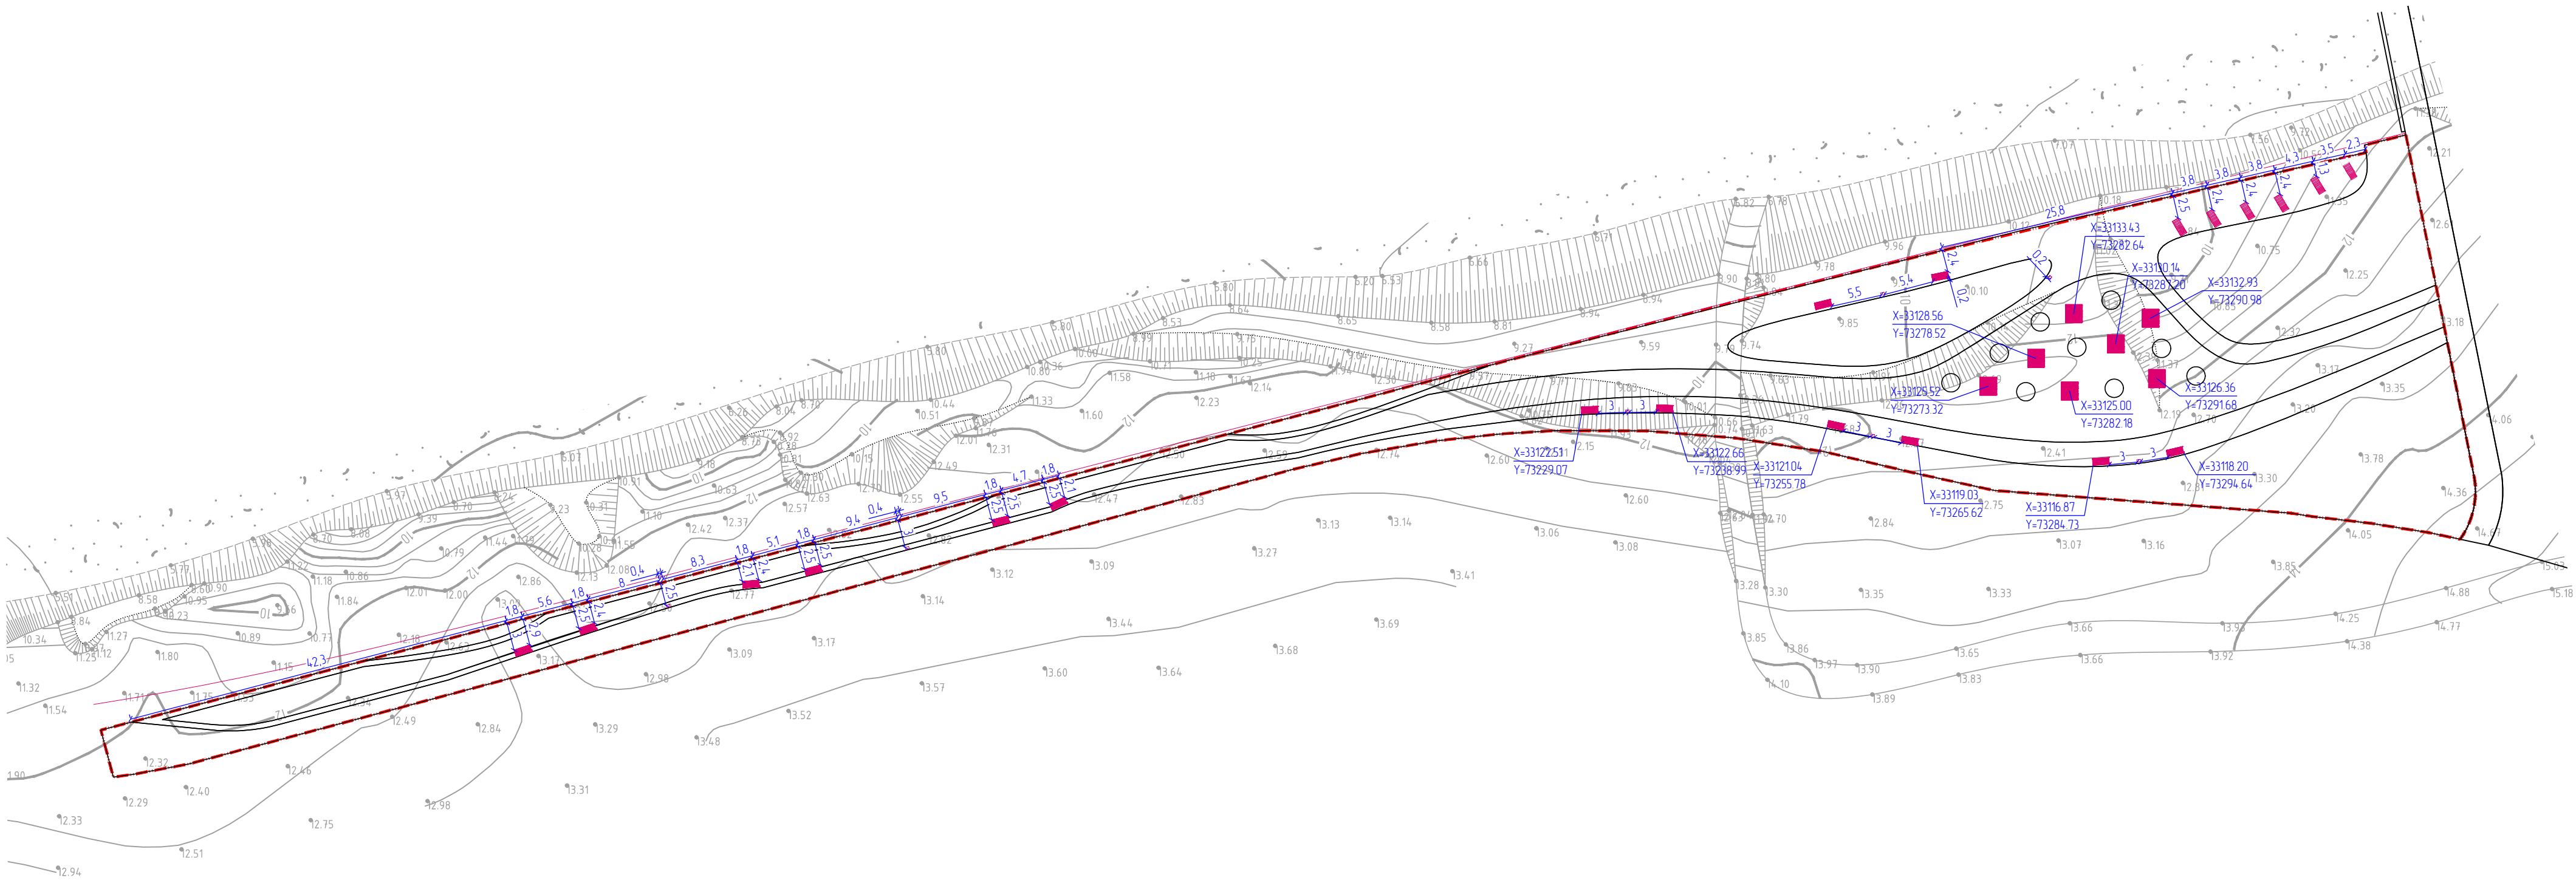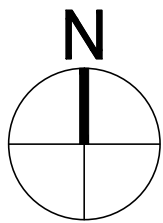




Примечание:
1. Маркировку и ведомость МАФ см.листы 50-56

						Заказчик: ООО Специализированный застройщик "Рафстрой". Договор №02/11 от "27"ноября 2020г.			
						Расширенная концепция благоустройства ЖК "Флора"			
Изм.	Кол.уч	Лист	Недок.	Подп.	Дата.	ТОМ 1. Генеральный план.	Стадия	Лист	Листов
Разработал		Никульникова			03.23		Р	19	68
Проверил		Коренков			03.23	Разбивочный план МАФ. Набережная III М 1:500	 Архитектурное бюро		

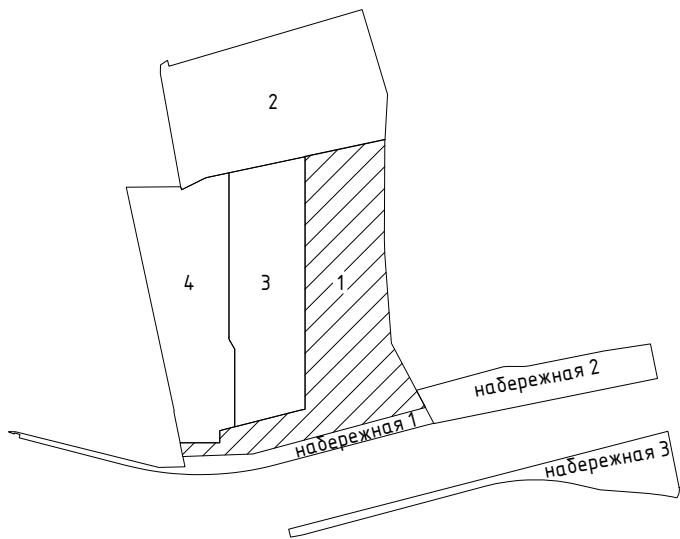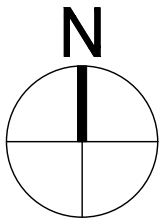




Ведомости и спецификации элементов благоустройства, условные обозначения смотреть в:
ТОМ 2 Озеленение
ТОМ 3 Освещение

						Заказчик: ООО Специализированный застройщик "Рафстрой". Договор №02/11 от "27"ноября 2020г.			
						Расширенная концепция благоустройства ЖК "Флора"			
Изм.	Кол.уч	Лист	№док.	Подп.	Дата.	ТОМ 1. Генеральный план.	Стадия	Лист	Листов
Разработал			Никульникова		03.23		Р	20	68
Проверил			Коренков		03.23	План благоустройства. Этап I М 1:500	 Архитектурное бюро		

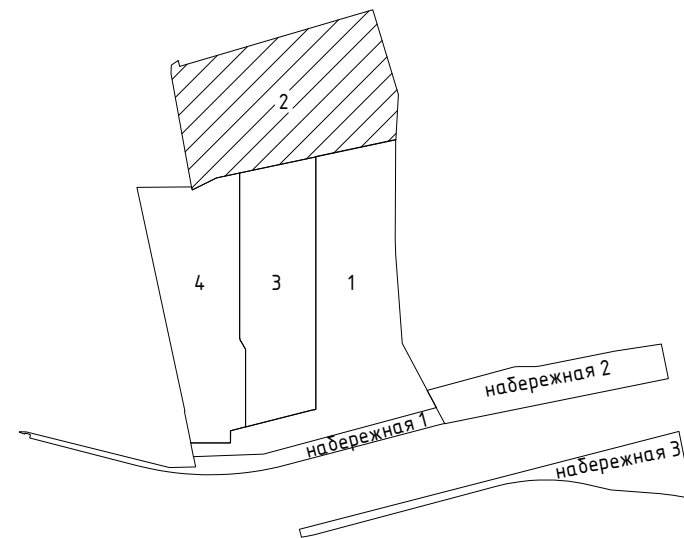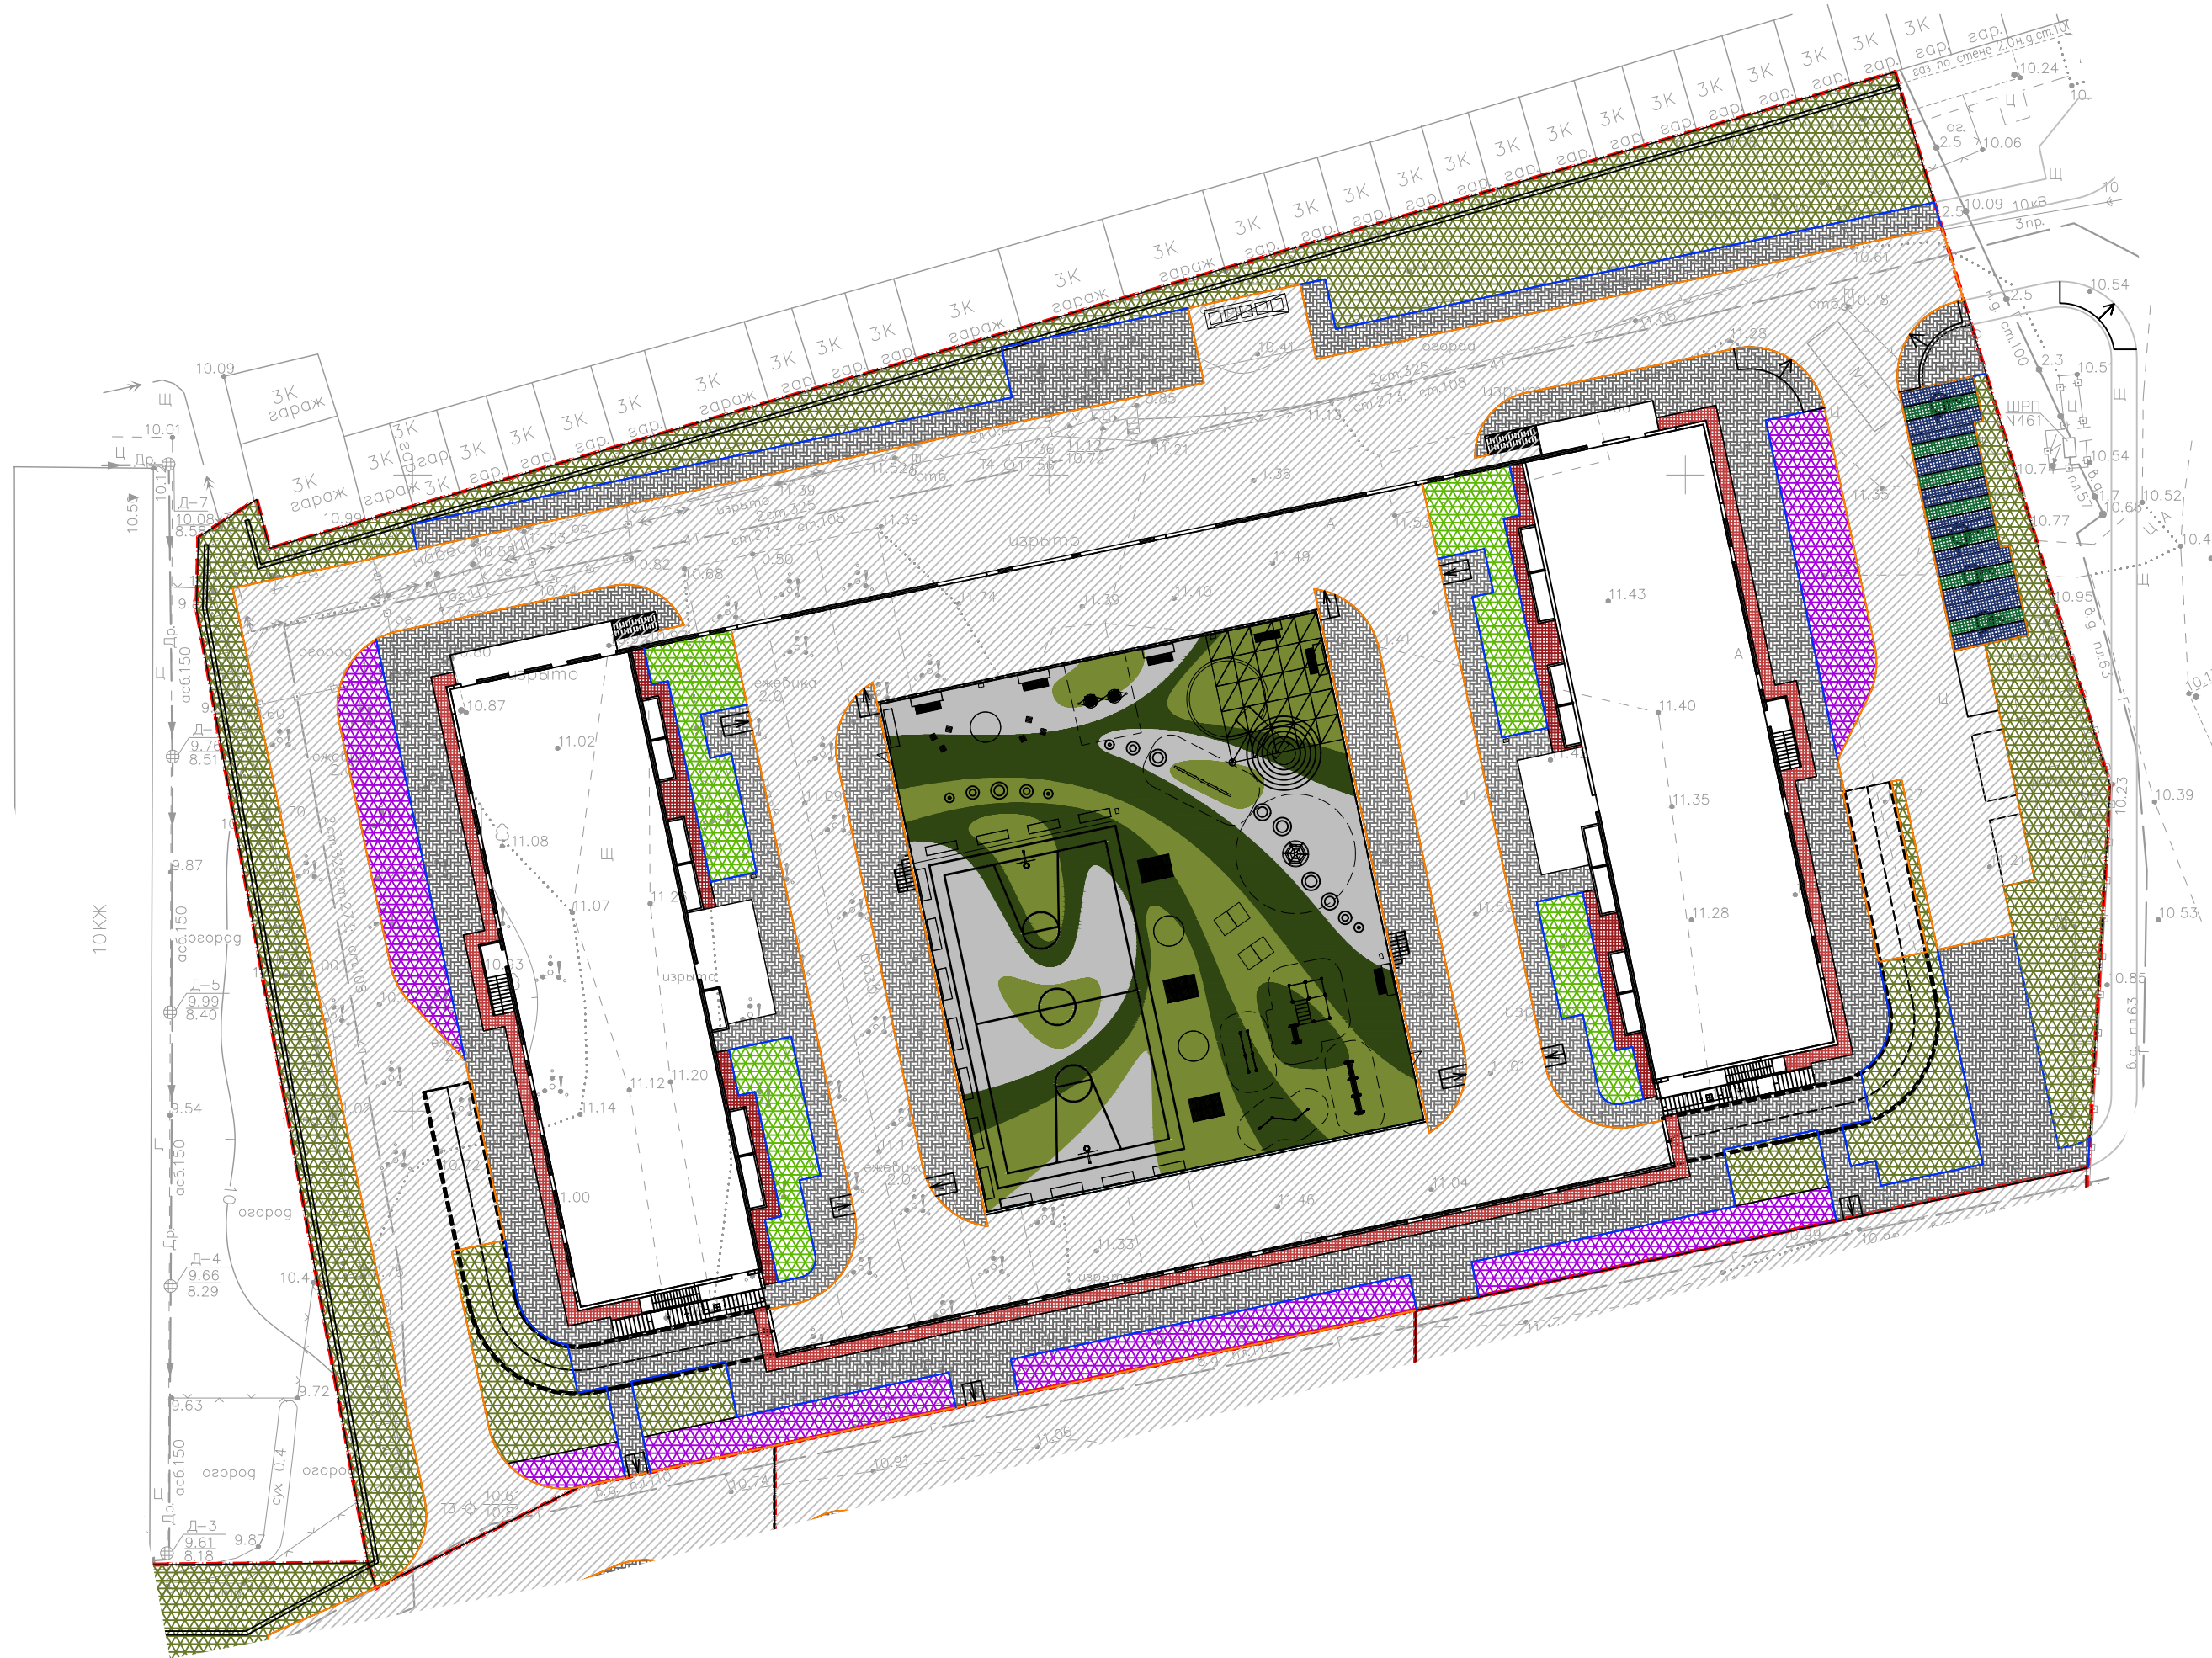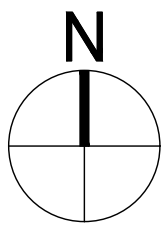




Ведомости и спецификации элементов благоустройства, условные обозначения смотреть в:
ТОМ 2 Озеленение
ТОМ 3 Освещение

						Заказчик: ООО Специализированный застройщик "Рафстрой". Договор №02/11 от "27"ноября 2020г.			
						Расширенная концепция благоустройства ЖК "Флора"			
Изм.	Кол.уч	Лист	№док.	Подп.	Дата.	ТОМ 1. Генеральный план.	Стадия	Лист	Листов
Разработал		Никульникова			03.23		Р	21	68
Проверил		Коренков			03.23	План благоустройства. Этап II М 1:500	<div>CORE</div> Архитектурное бюро		

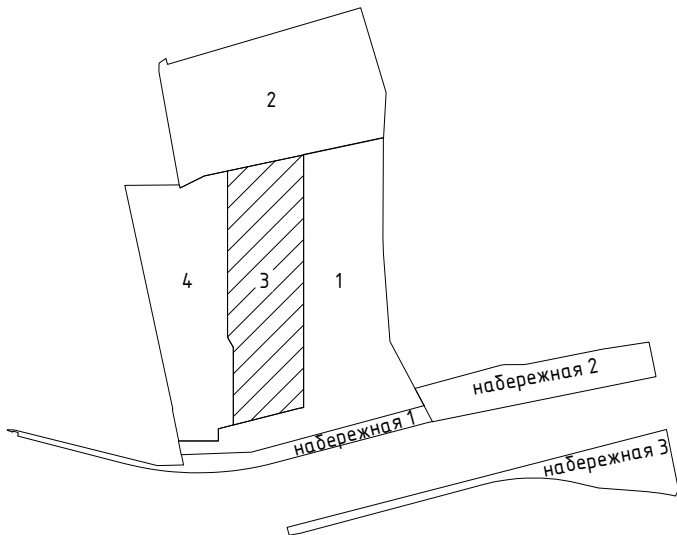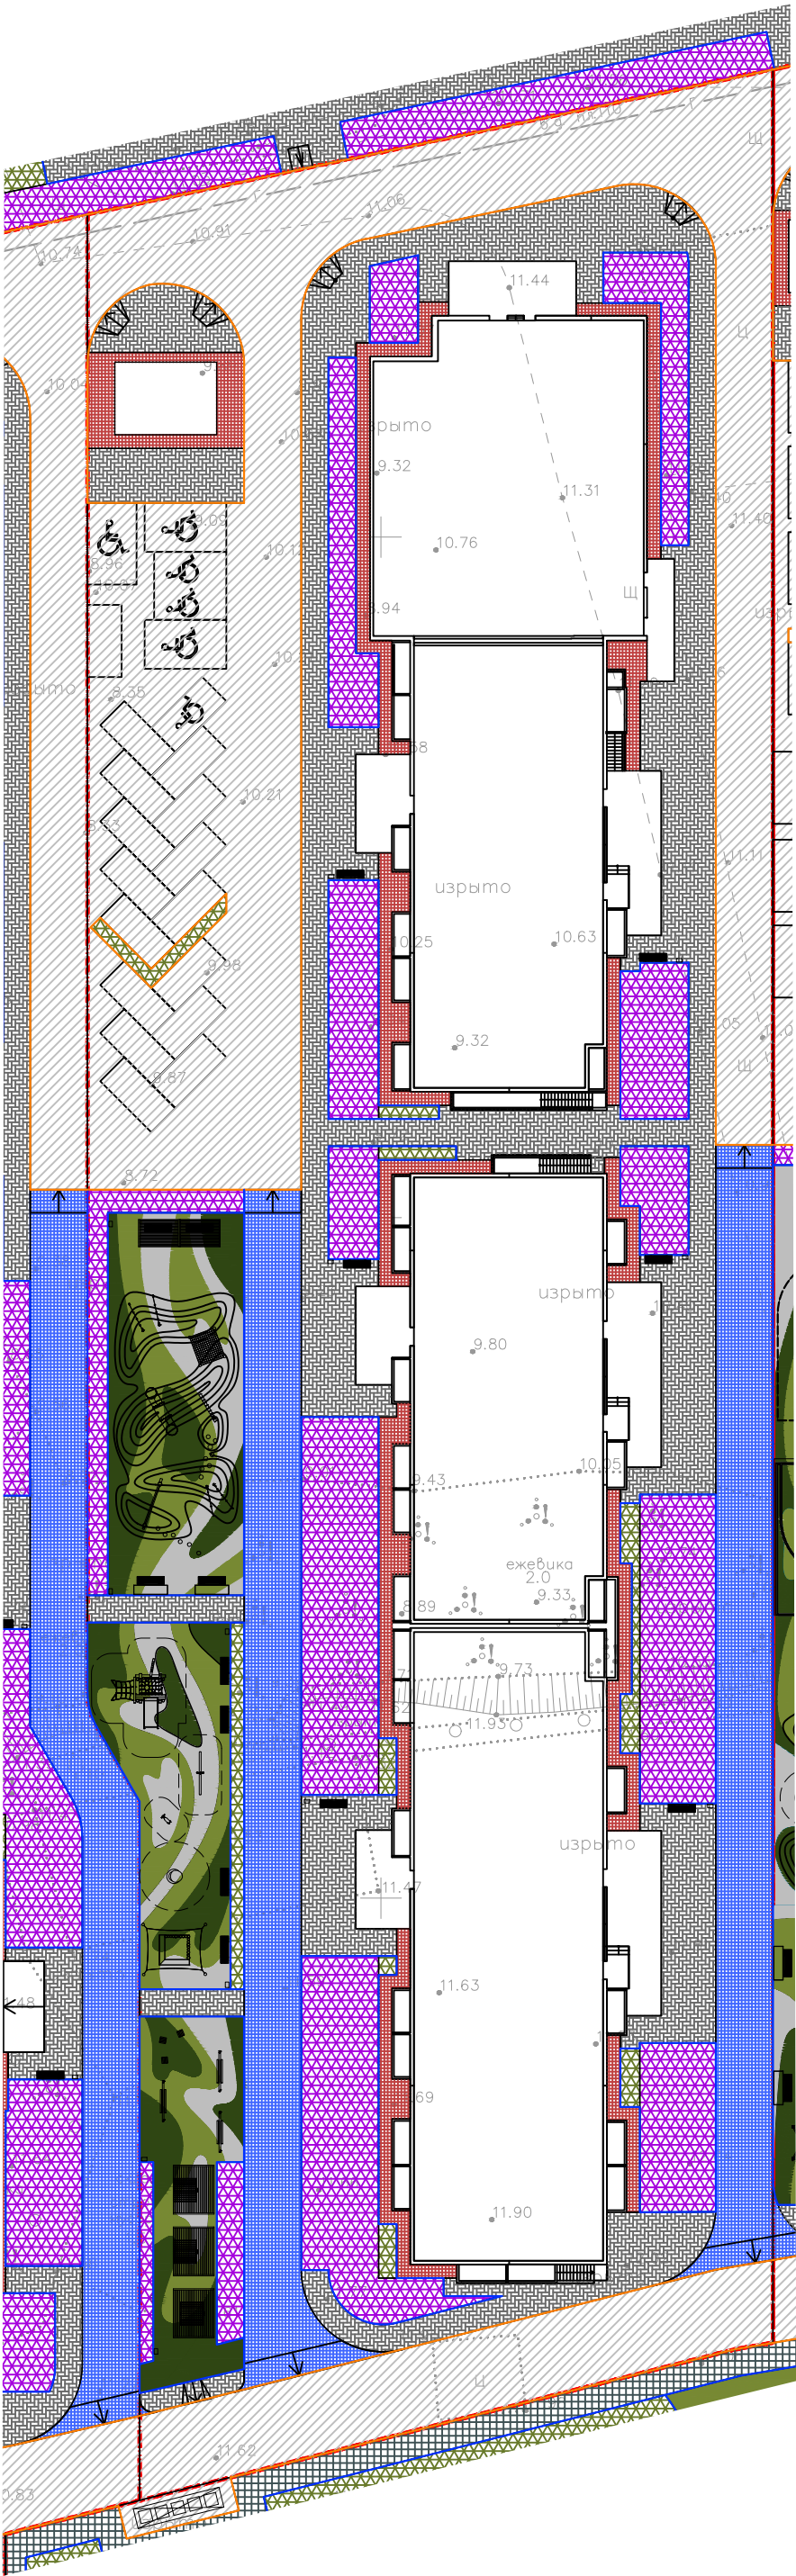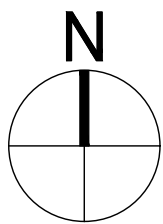




Ведомости и свецификации элементов благоустройства,условные обозначения смотреть в:
ТОМ 2 Озеленение
ТОМ 3 Освещение

						Заказчик: ООО Специализированный застройщик "Рафстрой". Договор №02/11 от "27"ноября 2020г.			
						Расширенная концепция благоустройства ЖК "Флора"			
Изм.	Кол.уч	Лист	№док.	Подп.	Дата.	ТОМ 1. Генеральный план.	Стадия	Лист	Листов
Разработал			Никульникова		03.23		Р	22	68
Проверил			Коренков		03.23	План благоустройства. Этап III М 1:500	 Архитектурное бюро		

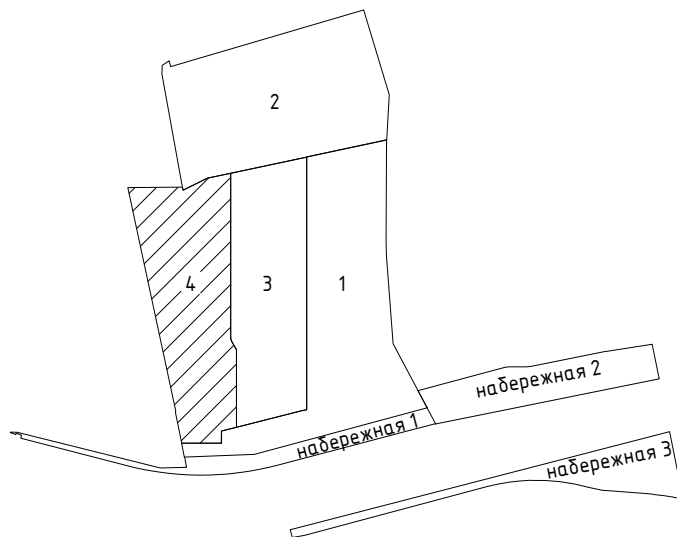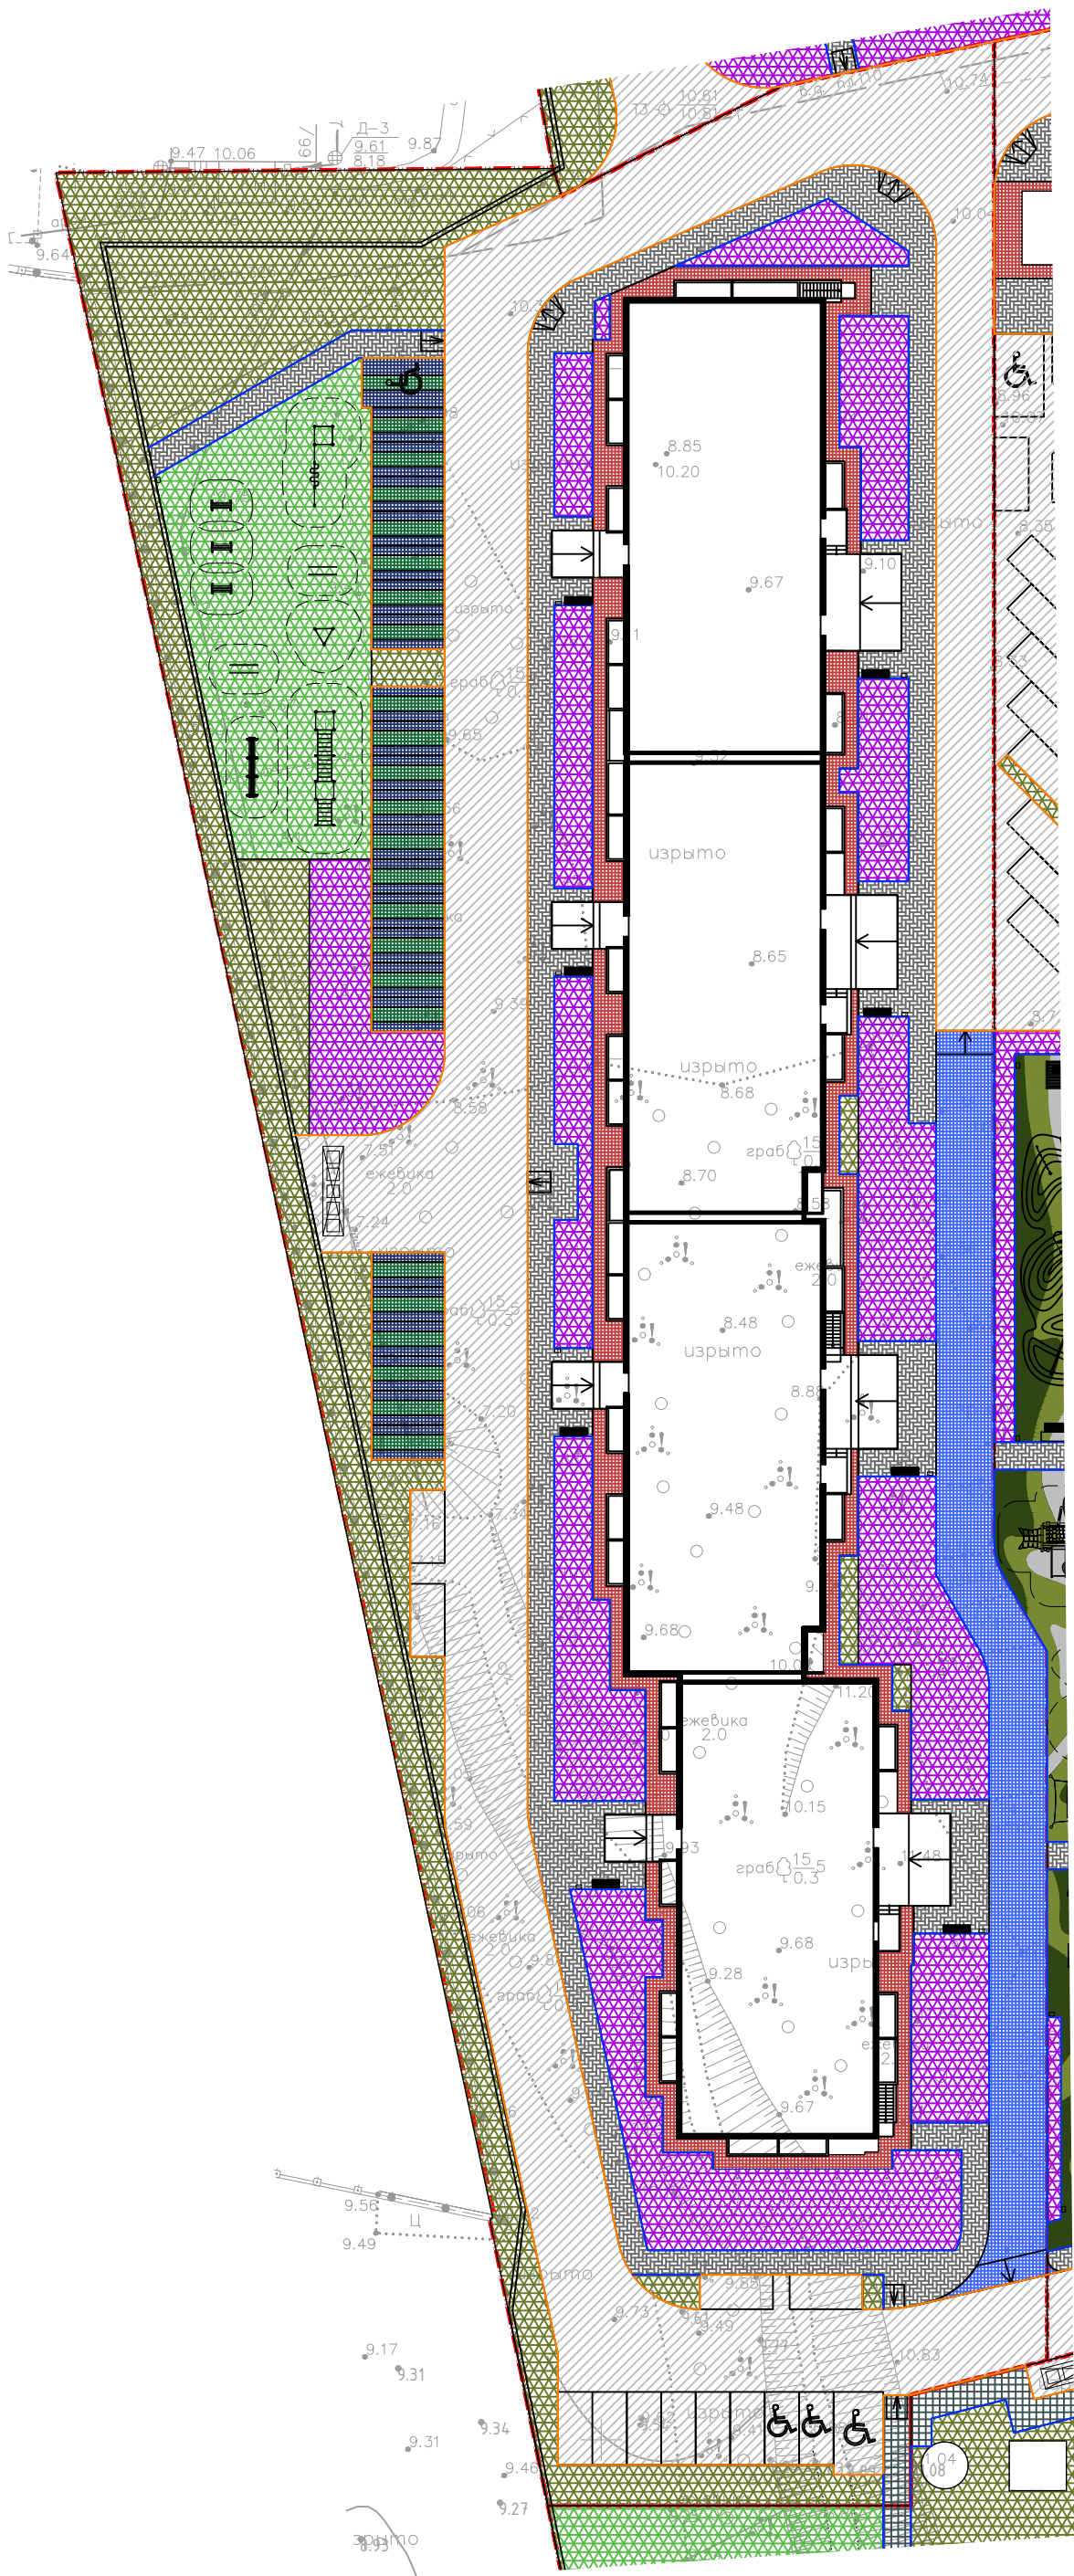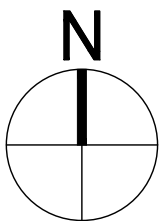



Ведомости и свецификации элементов благоустройства,условные обозначения смотреть в:
ТОМ 2 Озеленение
ТОМ 3 Освещение

Заказчик: ООО Специализированный застройщик "Рафстрой". Договор №02/11 от "27"ноября 2020г.						Расширенная концепция благоустройства ЖК "Флора"			
Изм.	Кол.уч	Лист	№док.	Подп.	Дата.	ТОМ 1. Генеральный план.	Стадия	Лист	Листов
Разработал			Никульникова		03.23		Р	23	68
Проверил			Коренков		03.23	План благоустройства. Этап IV М 1:500	<div>CORE</div> Архитектурное бюро		

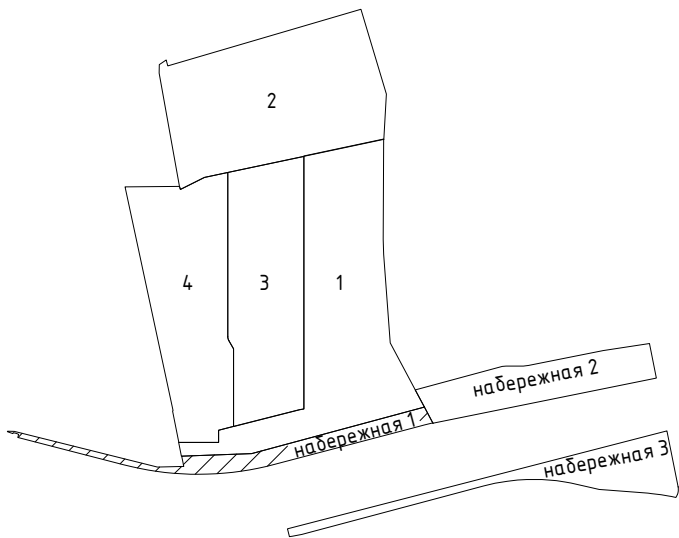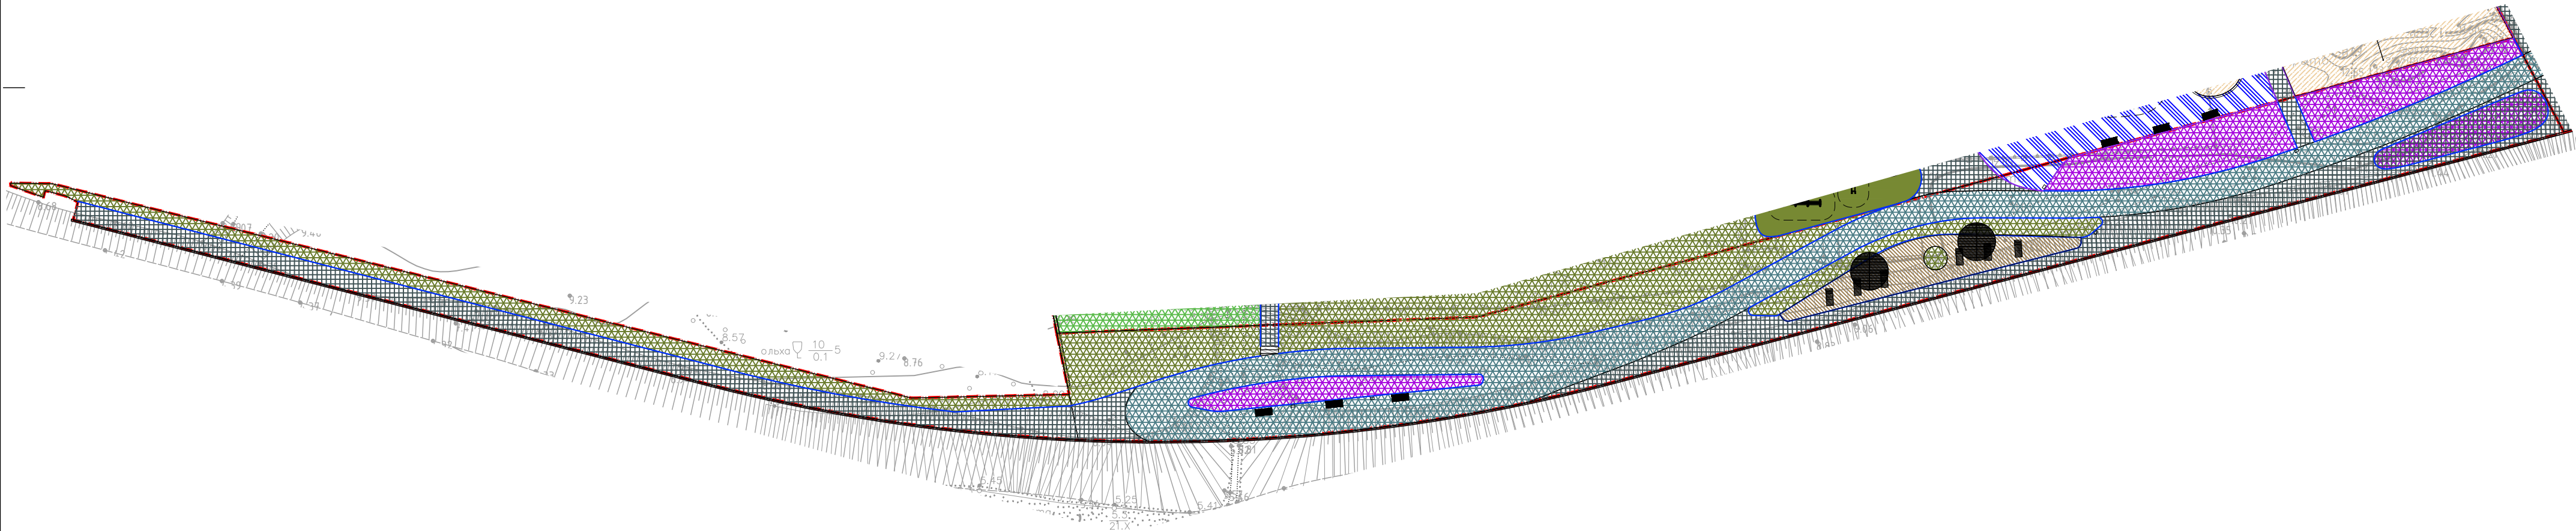
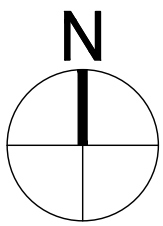


Ведомости и свецификации элементов благоустройства,условные обозначения смотреть в:
ТОМ 2 Озеленение
ТОМ 3 Освещение

						Заказчик: ООО Специализированный застройщик "Рафстрой". Договор №02/11 от "27"ноября 2020г.			
						Расширенная концепция благоустройства ЖК "Флора"			
Изм.	Кол.уч	Лист	№док.	Подп.	Дата.	ТОМ 1. Генеральный план.	Стадия	Лист	Листов
Разработал		Никульникова			03.23		Р	24	68
Проверил		Коренков			03.23	План благоустройства. Набережная 1 М 1:500	 Архитектурное бюро		

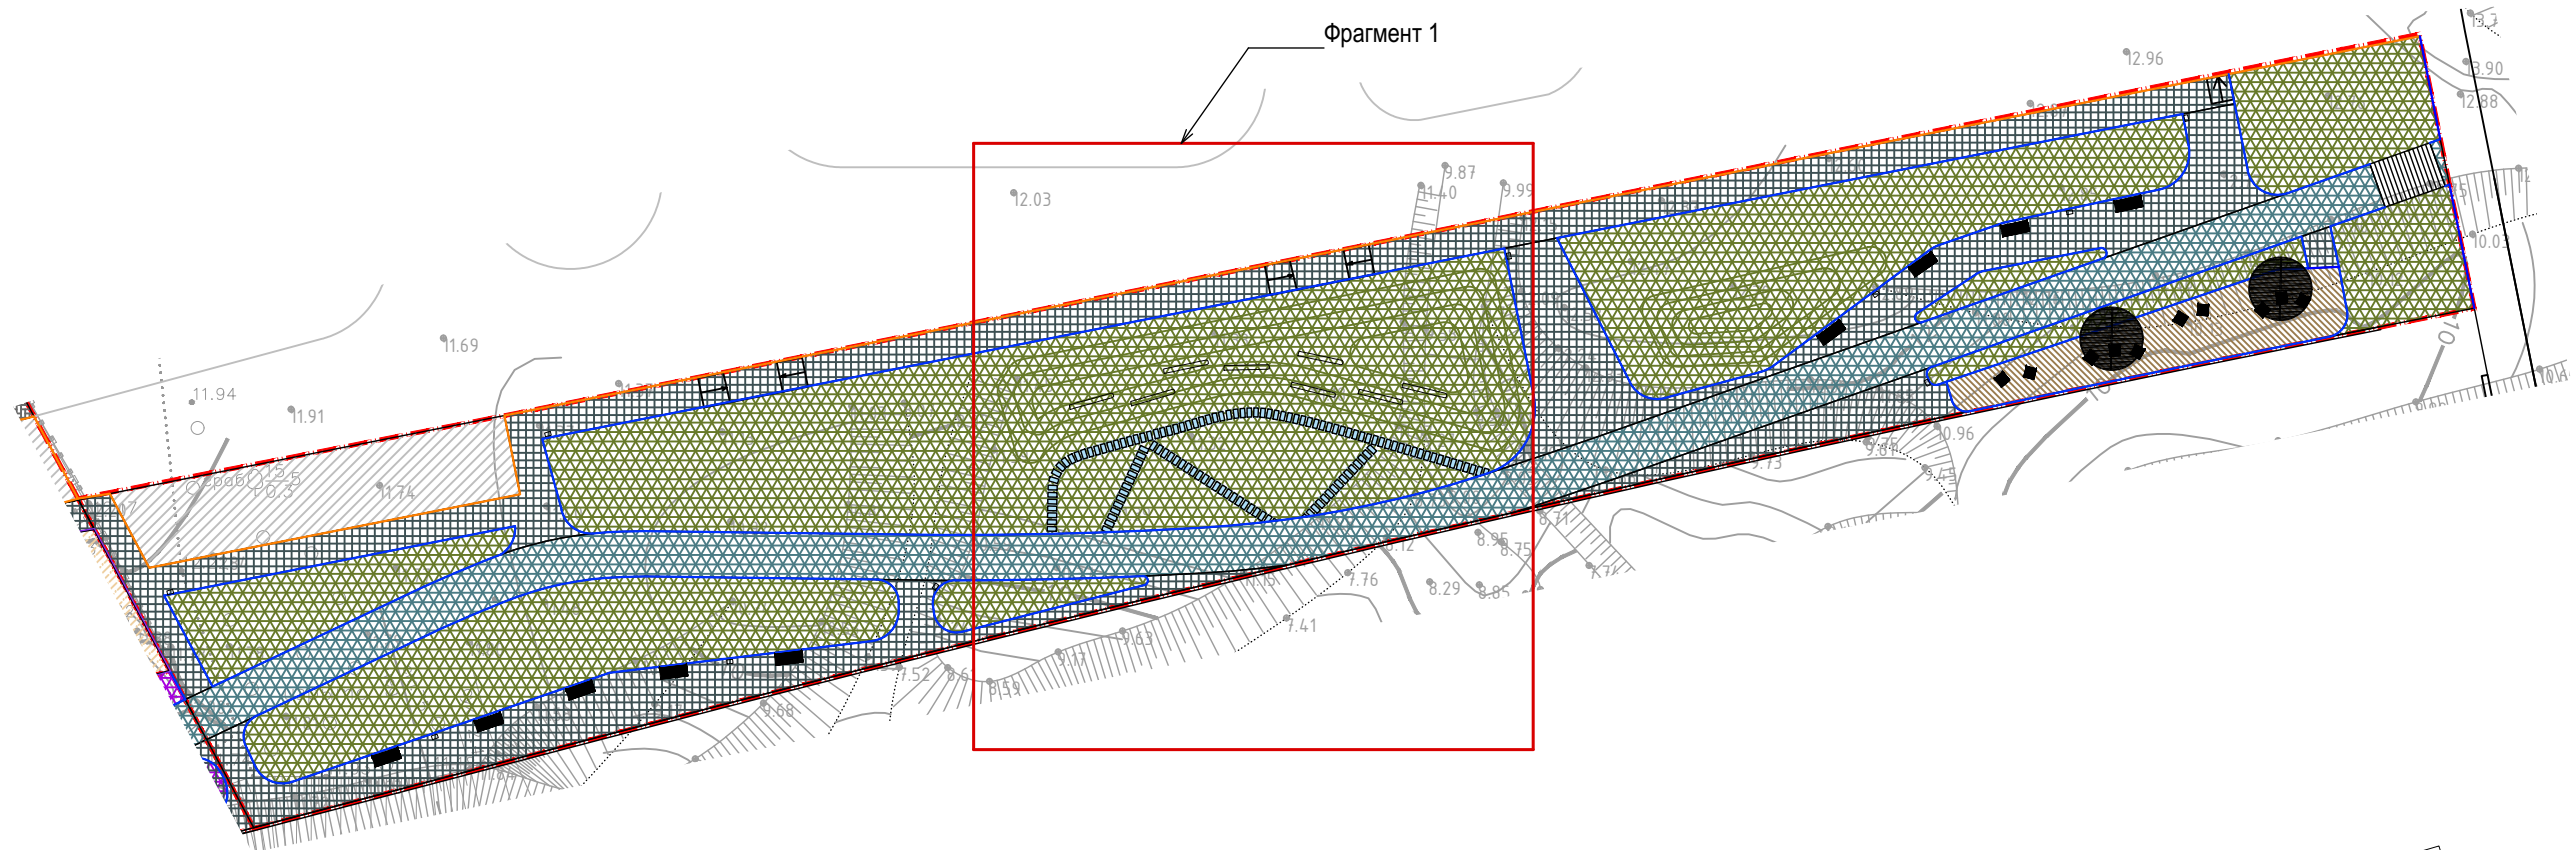
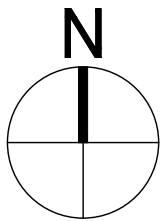


Фрагмент 1. Вариант 2

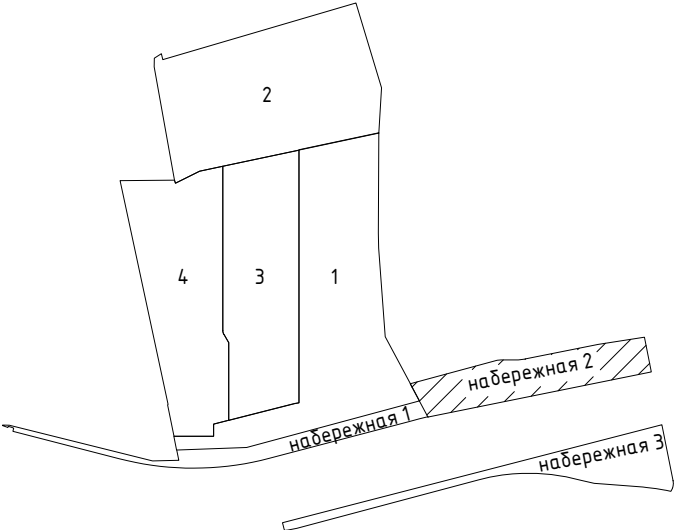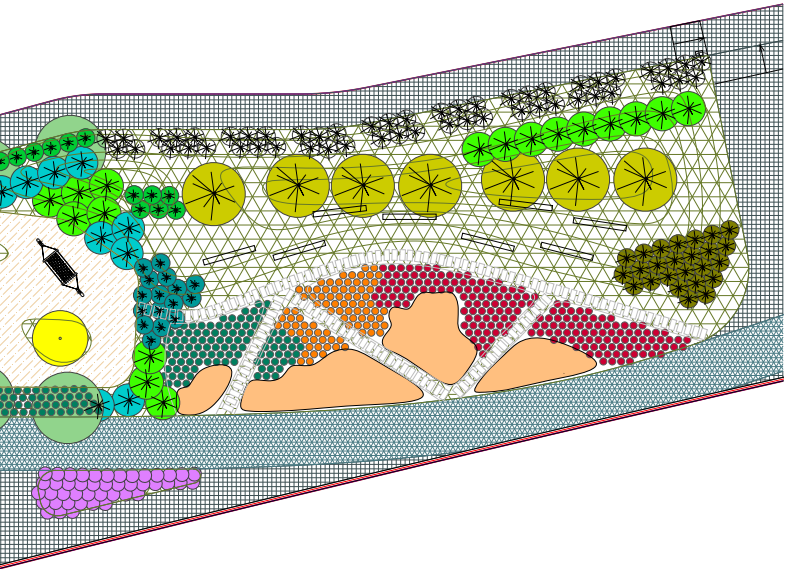


Ведомости и спецификации элементов благоустройства, условные обозначения смотреть в:
ТОМ 2 Озеленение
ТОМ 3 Освещение

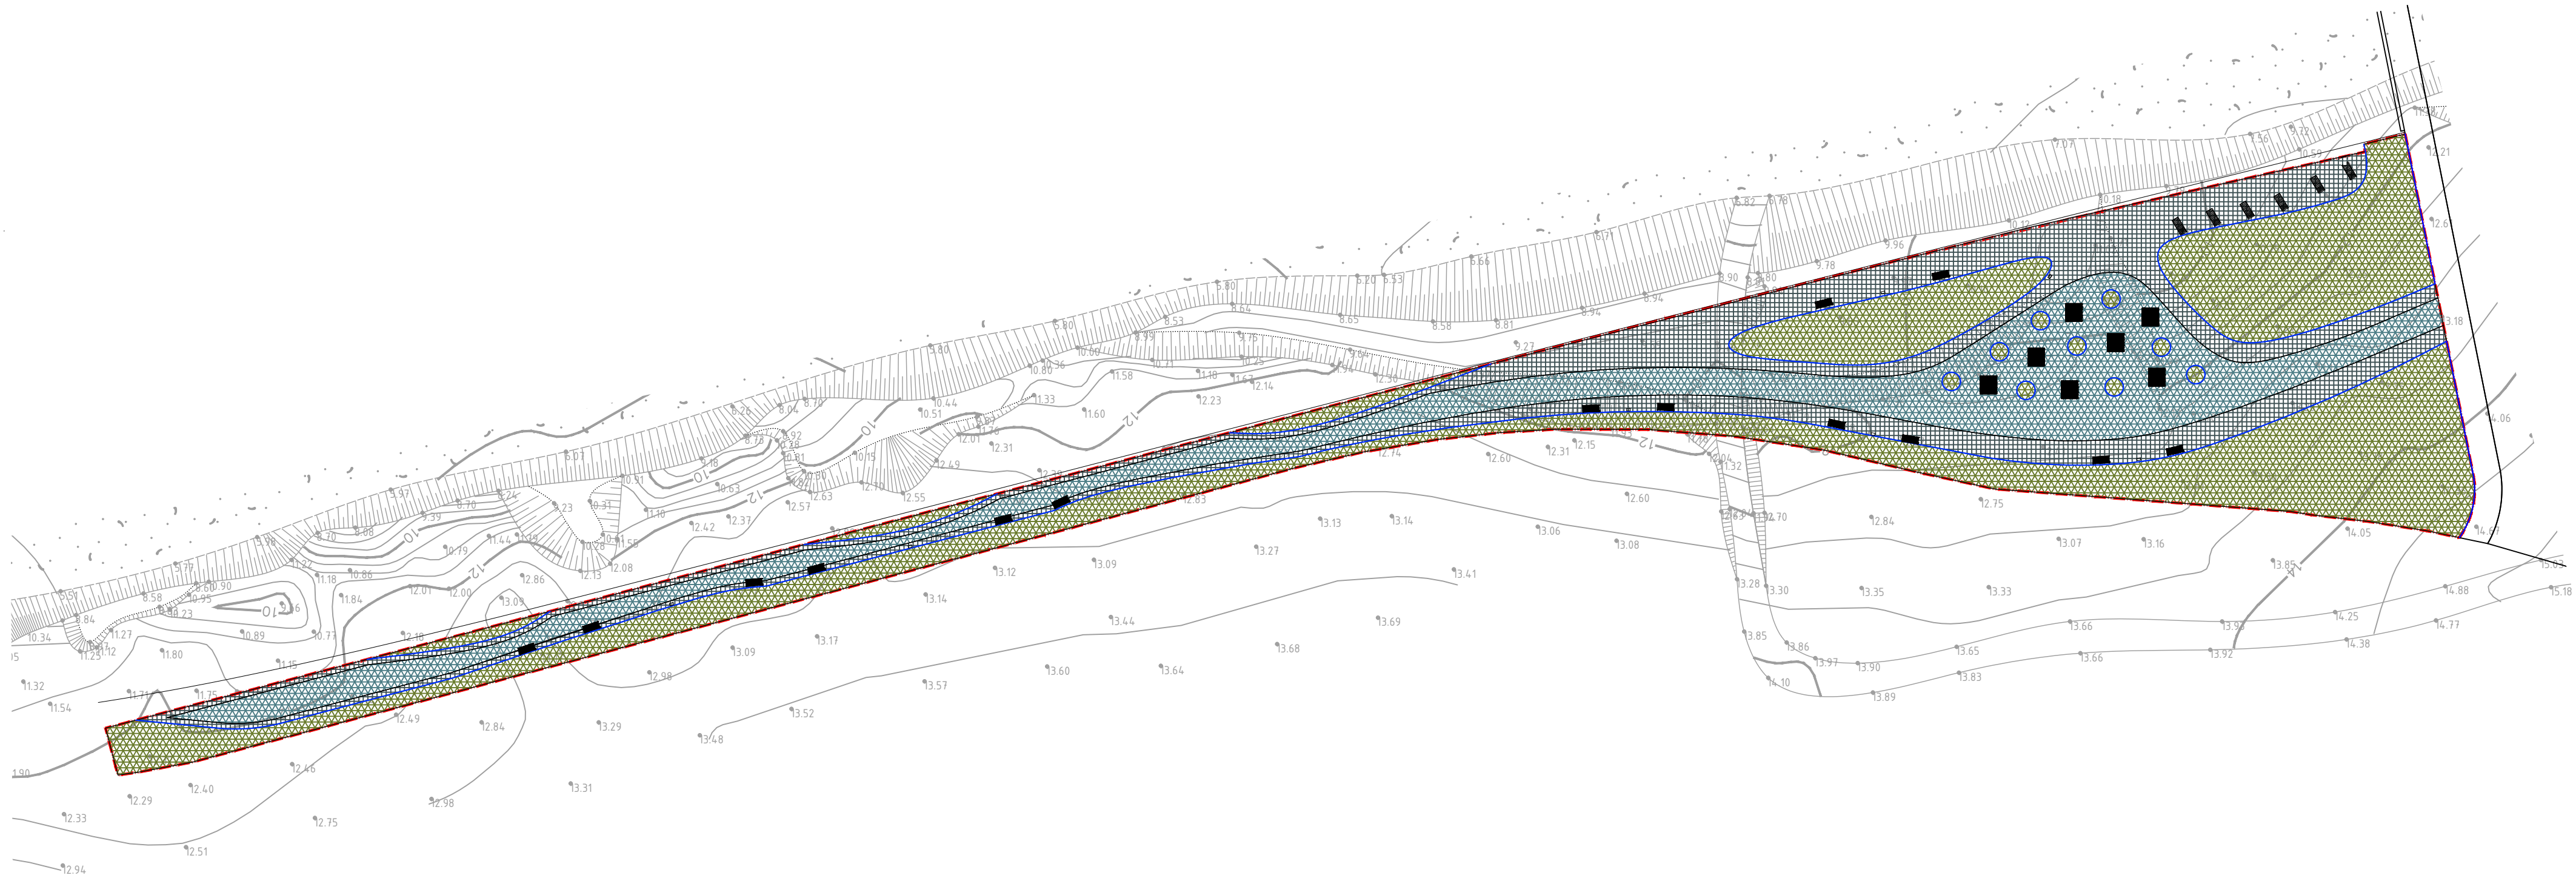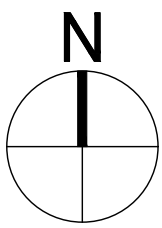


						Заказчик: ООО Специализированный застройщик "Рафстрой". Договор №02/11 от "27"ноября 2020г.			
						Расширенная концепция благоустройства ЖК "Флора"			
Изм.	Кол.уч	Лист	№док.	Подп.	Дата.	ТОМ 1. Генеральный план.	Стадия	Лист	Листов
Разработал		Никольникова			03.23		Р	25	68
Проверил		Коренков			03.23	План благоустройства. Набережная II М 1:500	 Архитектурное бюро		





Ведомости и спецификации элементов благоустройства, условные обозначения смотреть в:
ТОМ 2 Озеленение
ТОМ 3 Освещение

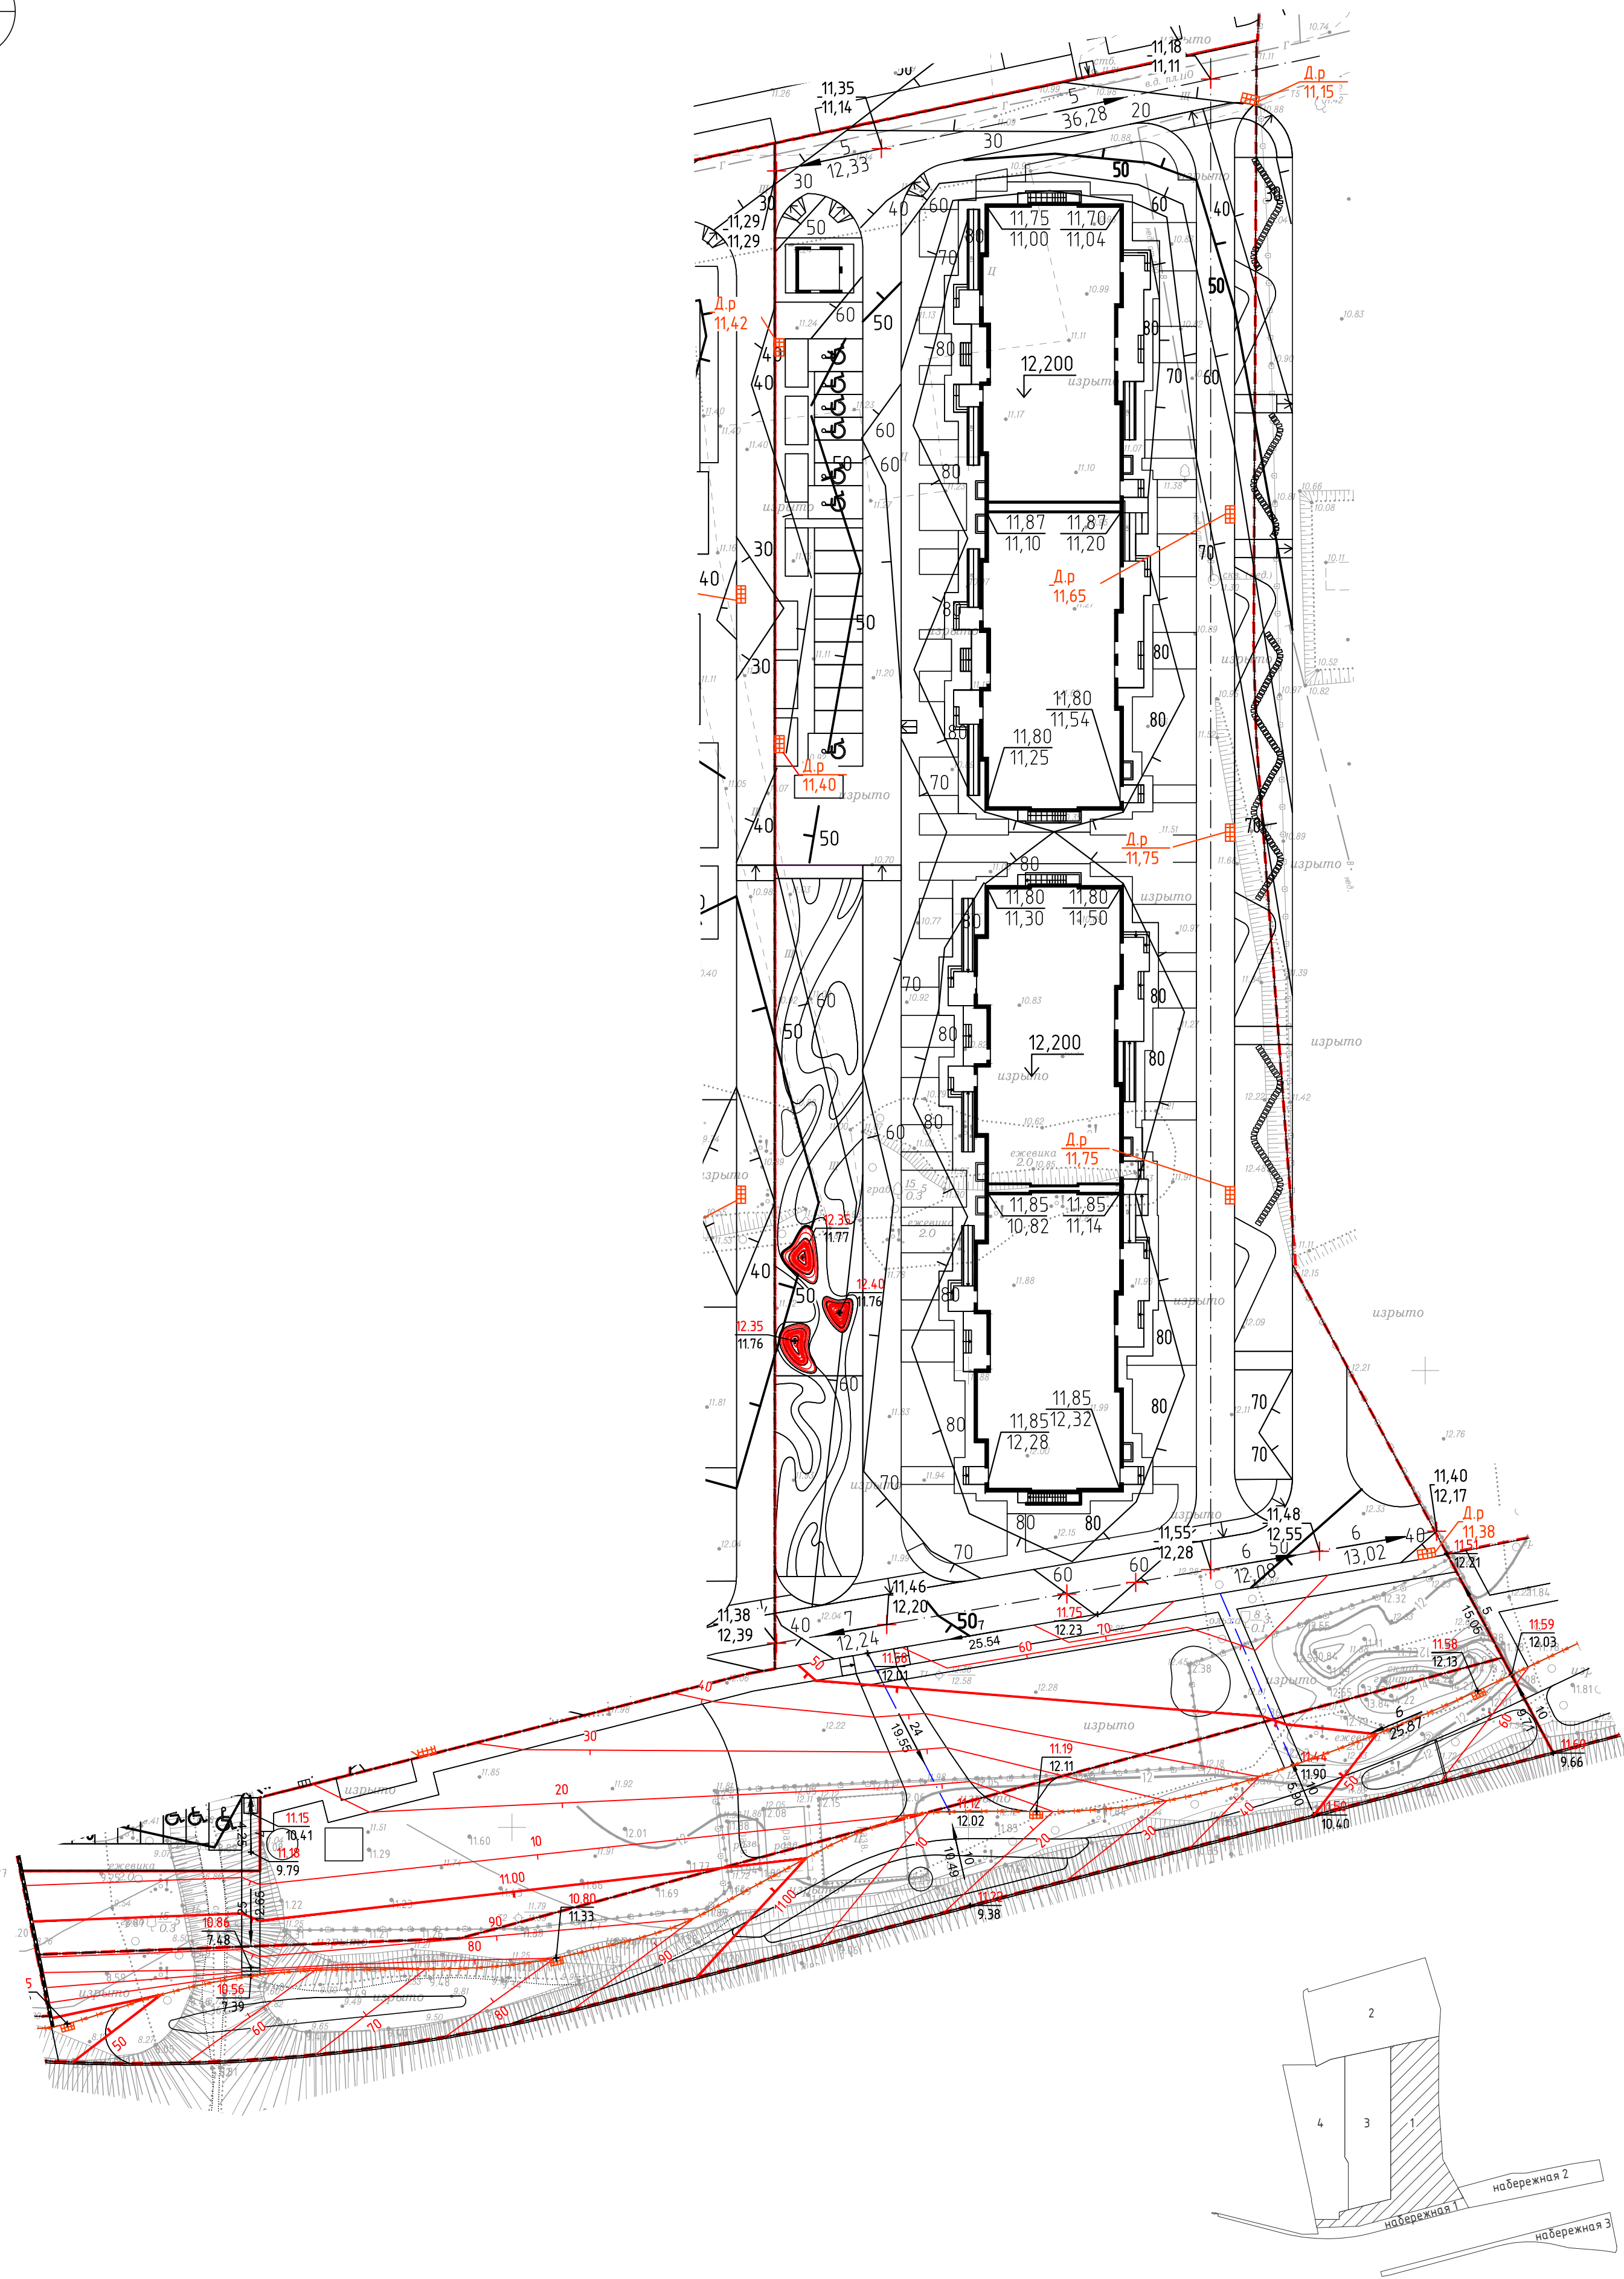						Заказчик: ООО Специализированный застройщик "Рафстрой". Договор №02/11 от "27"ноября 2020г.			
						Расширенная концепция благоустройства ЖК "Флора"			
Изм.	Кол.уч	Лист	№док.	Подп.	Дата.	ТОМ 1. Генеральный план.	Стадия	Лист	Листов
Разработал			Никольникова	03.23			Р	26	68
Проверил			Коренков	03.23		План благоустройства. Набережная III М 1:500	<div>CORE</div> Архитектурное бюро		



						Заказчик: ООО Специализированный застройщик "Рафстрой". Договор №02/11 от "27"ноября 2020г.			
						Расширенная концепция благоустройства ЖК "Флора"			
Изм.	Кол.уч	Лист	Недок.	Подп.	Дата.	ТОМ 1. Генеральный план.	Стадия	Лист	Листов
Разработал		Никульникова			03.23		Р	27	68
Проверил		Коренков			03.23				
						План организации рельефа. Этап I М 1:500	 Архитектурное бюро		


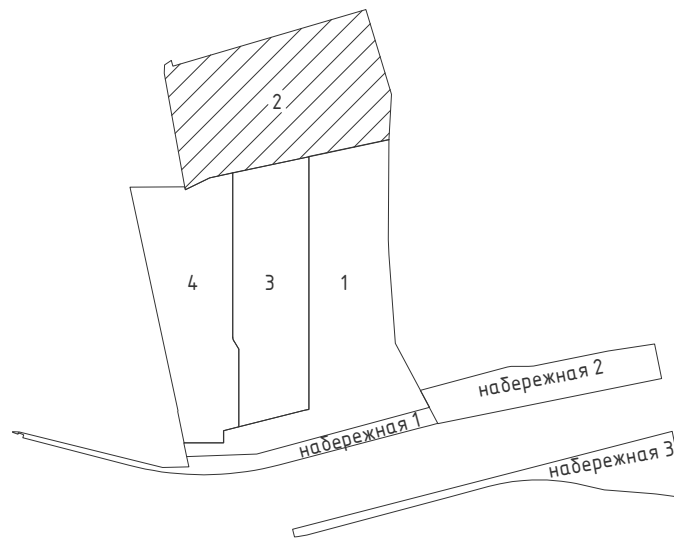
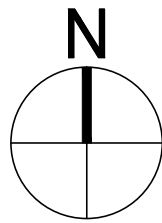


Примечание:
1. Площадку лестницы стилобата и резиновое покрытие выполнить в один уровень




- Граница проектирования
- Проектная отметка верха планировки
- Существующая отметка поверхности земли
- Уклон (в промилле)
- Расстояние (в метрах)
- Проектируемая дождеприемная решетка
- Проектируемые холмы
- Проектируемый дождеприемный лоток DN150




Изм.	Кол.уч	Лист	Недок.	Подп.	Дата.
Разработал	Никольникова				03.23
Проверил	Коренков				03.23

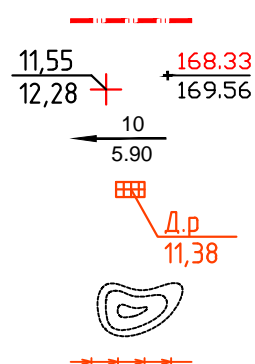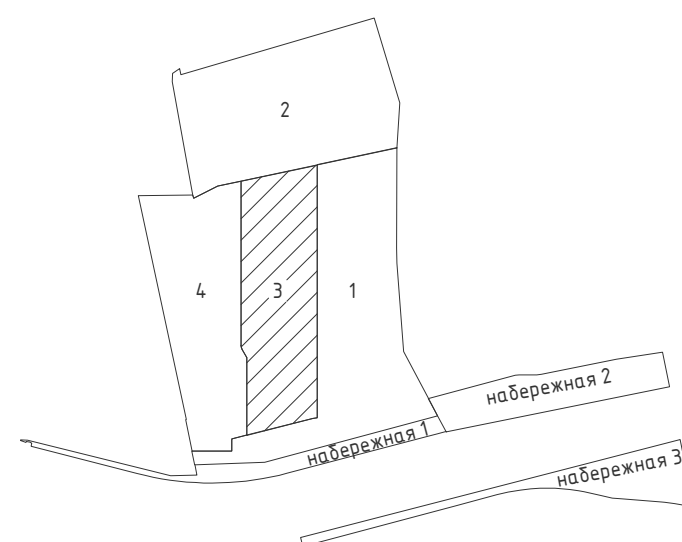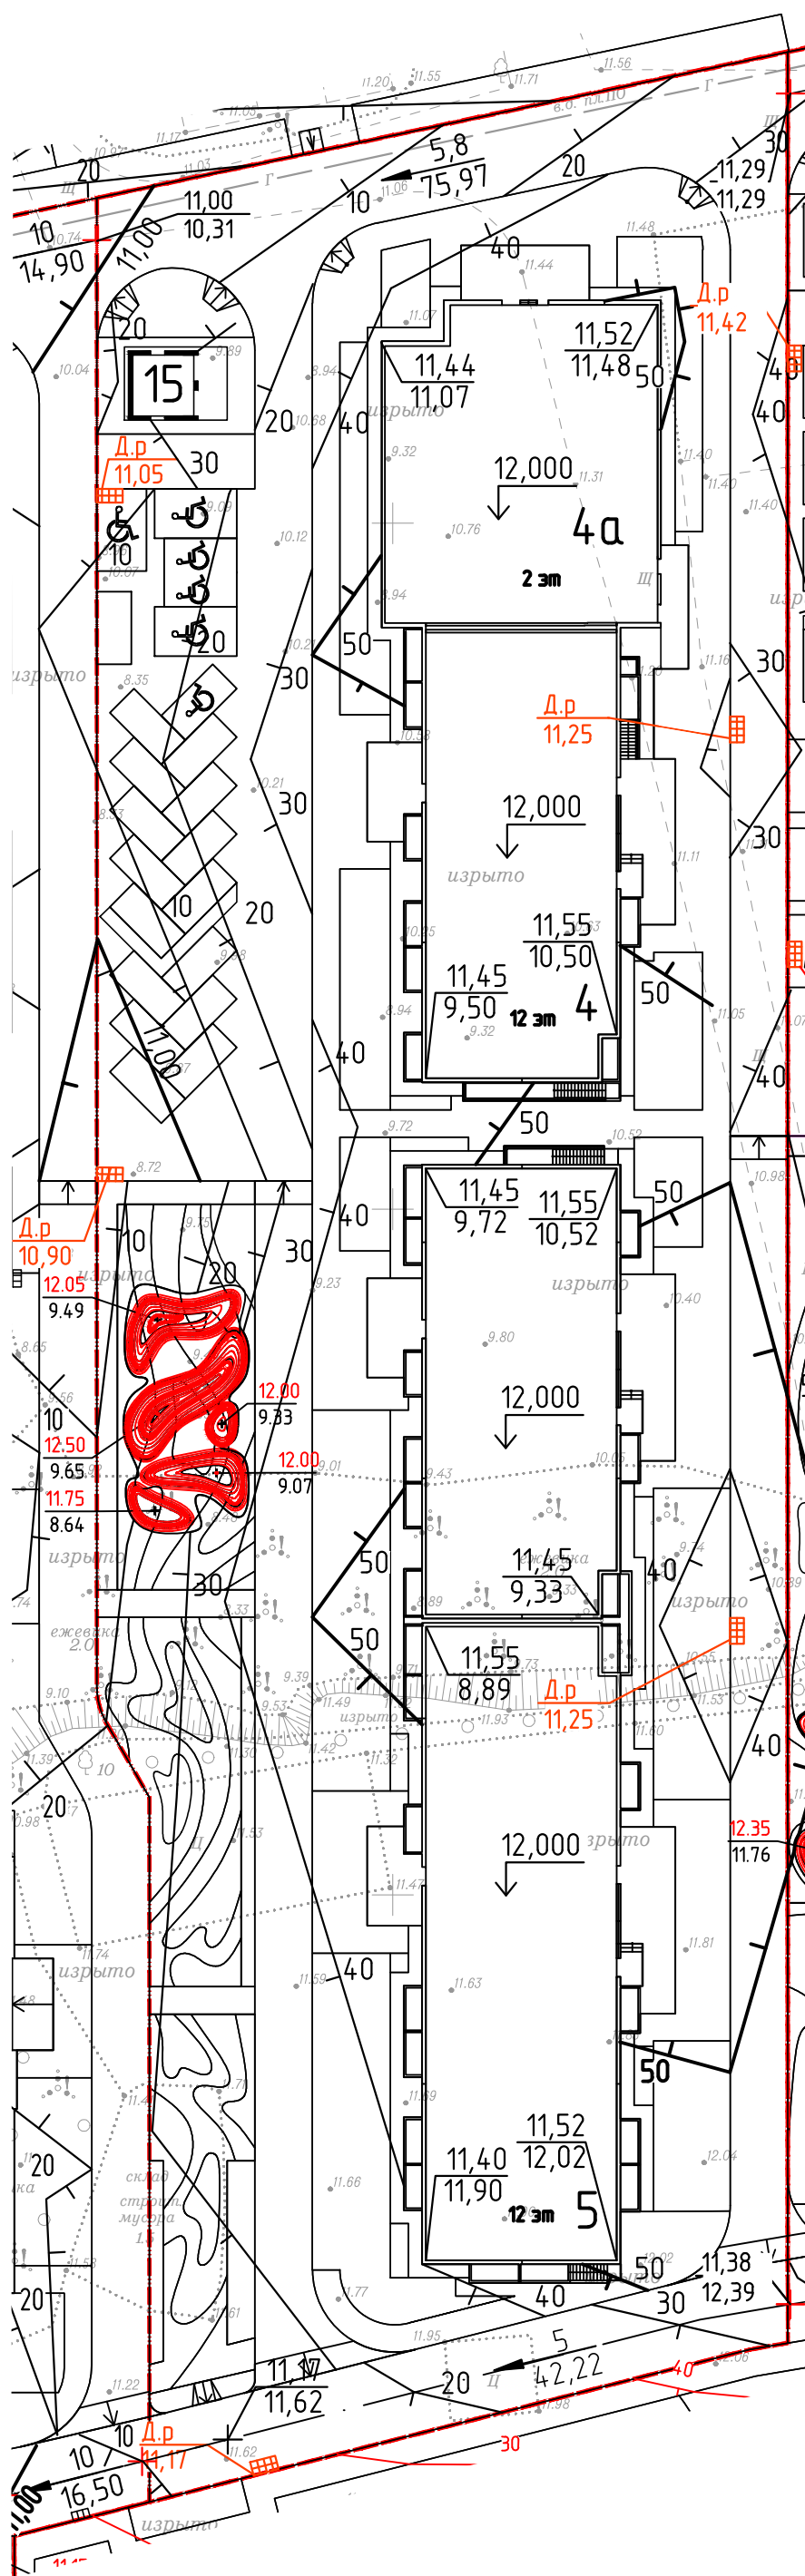Заказчик: ООО Специализированный застройщик "Рафстрой". Договор №02/11 от "27"ноября 2020г.			
Расширенная концепция благоустройства ЖК "Флора"			
ТОМ 1. Генеральный план.	Стадия	Лист	Листов
	Р	28	68
План организации рельефа. Этап II М 1:500		CORE Архитектурное бюро	






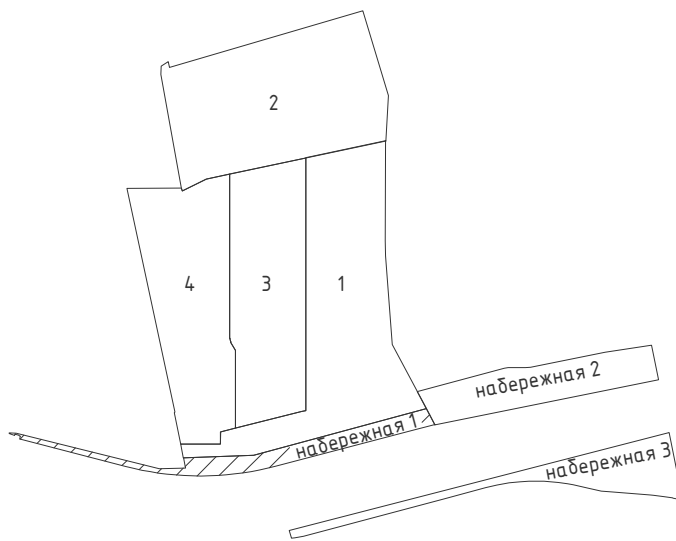
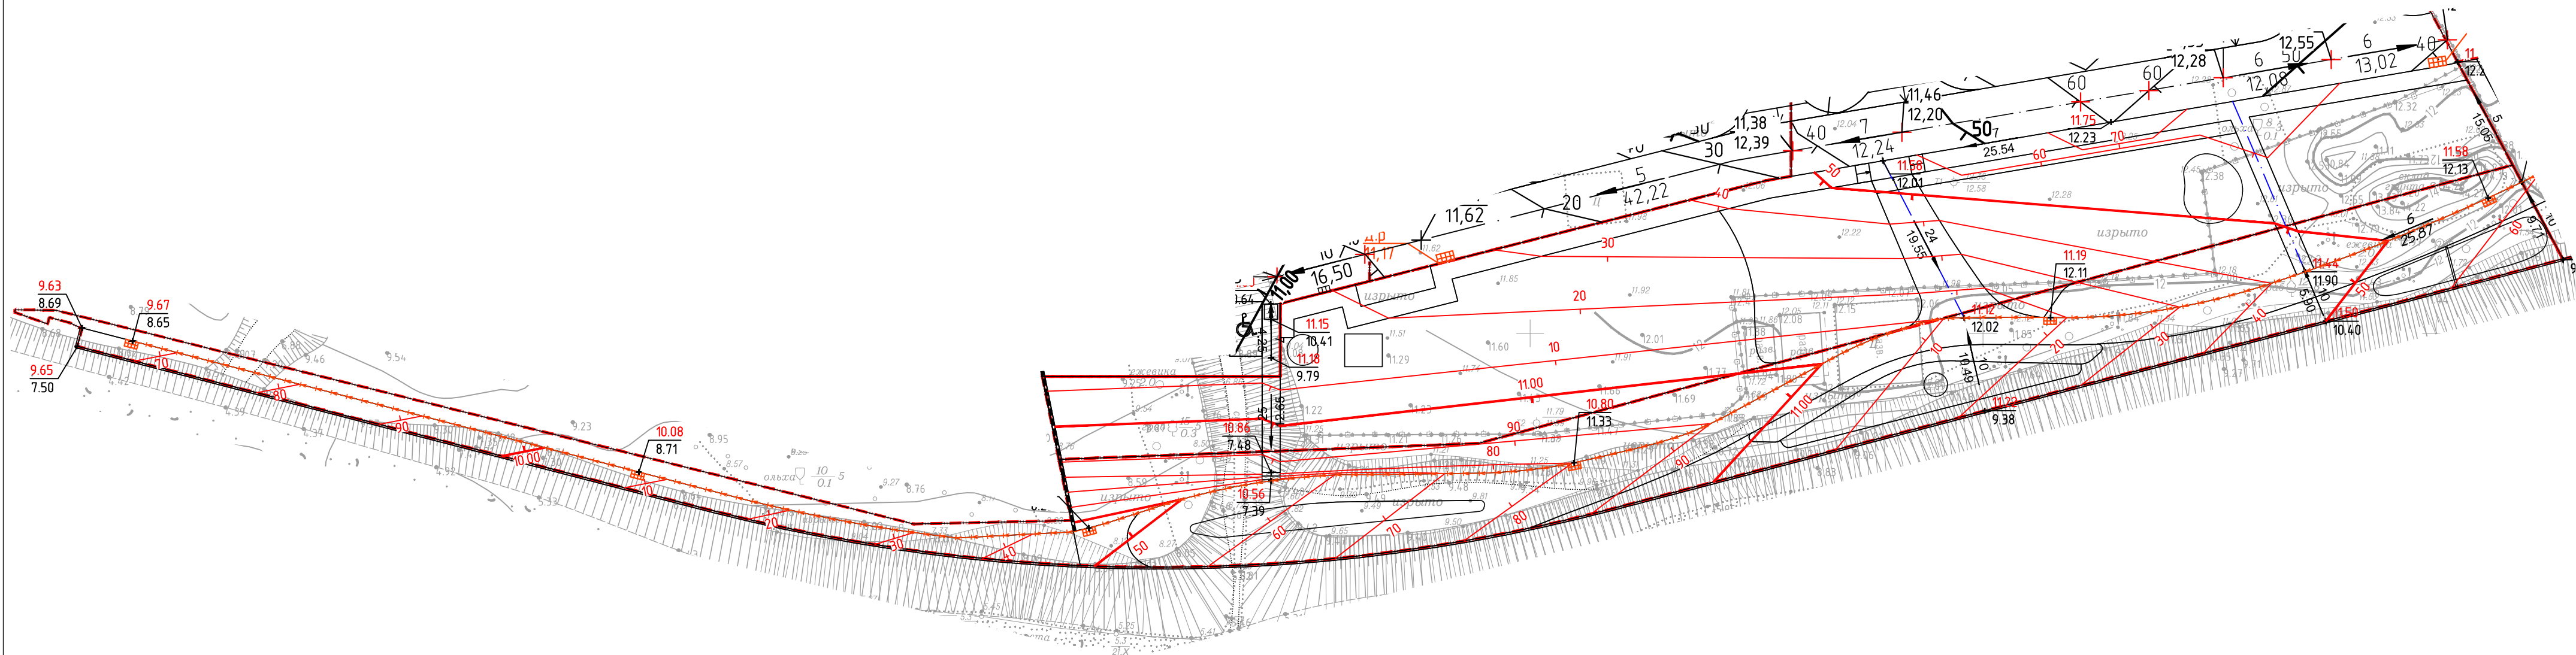
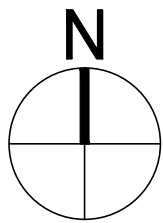
- Граница проектирования
- Проектная отметка верха планировки _____
- Существующая отметка поверхности земли _____
- Уклон (в промилле) _____
- Расстояние (в метрах) _____
- Проектируемая дождеприемная решетка _____
- Проектируемые холмы _____
- Проектируемый дождеприемный лоток DN150 _____

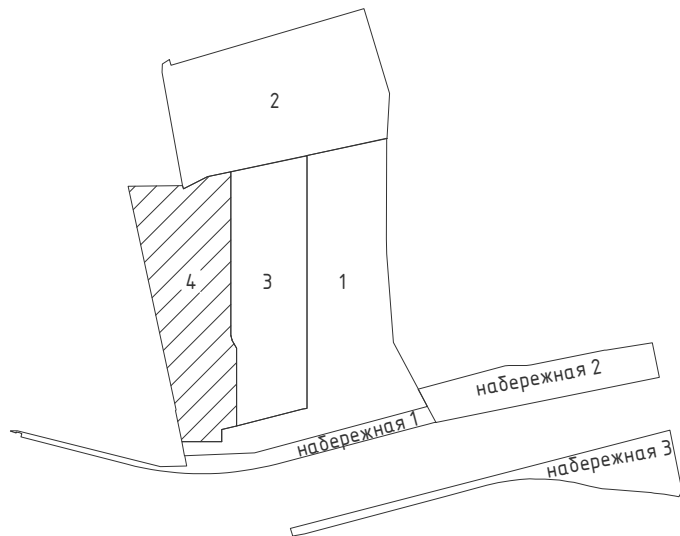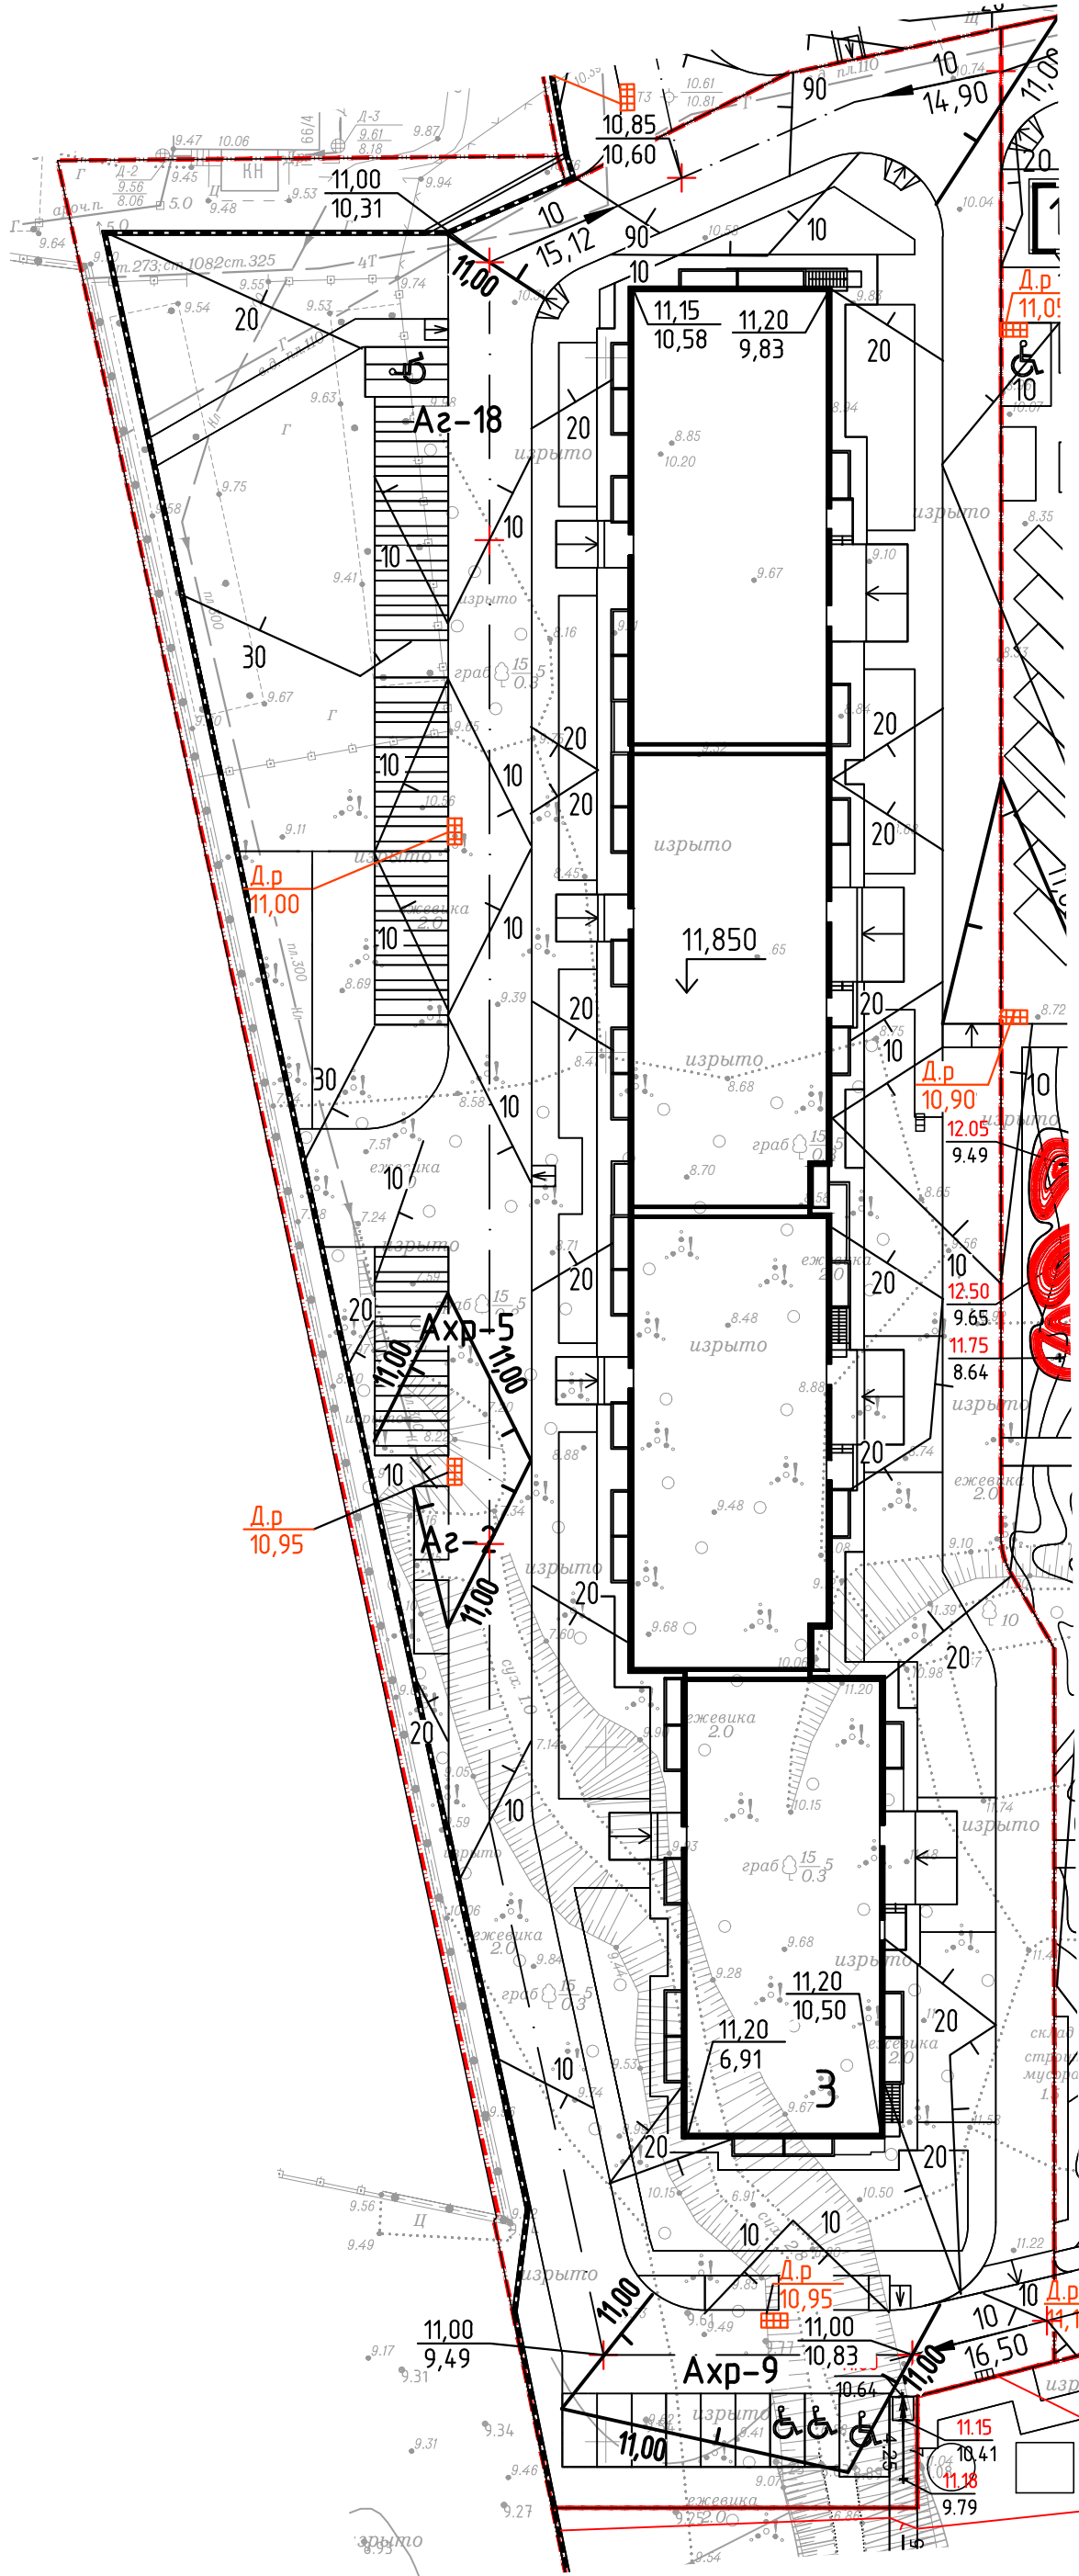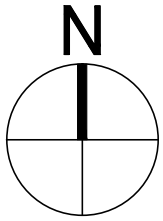						Заказчик: ООО Специализированный застройщик "Рафстрой". Договор №02/11 от "27" ноября 2020г.			
						Расширенная концепция благоустройства ЖК "Флора"			
Изм.	Коп.уч	Лист	№док.	Подп.	Дата.	ТОМ 1. Генеральный план.	Стадия	Лист	Листов
Разработал			Никольникова		03.23		Р	29	68
Проверил			Коренков		03.23				
						План организации рельефа. Этап III М 1:500	 Архитектурное бюро		




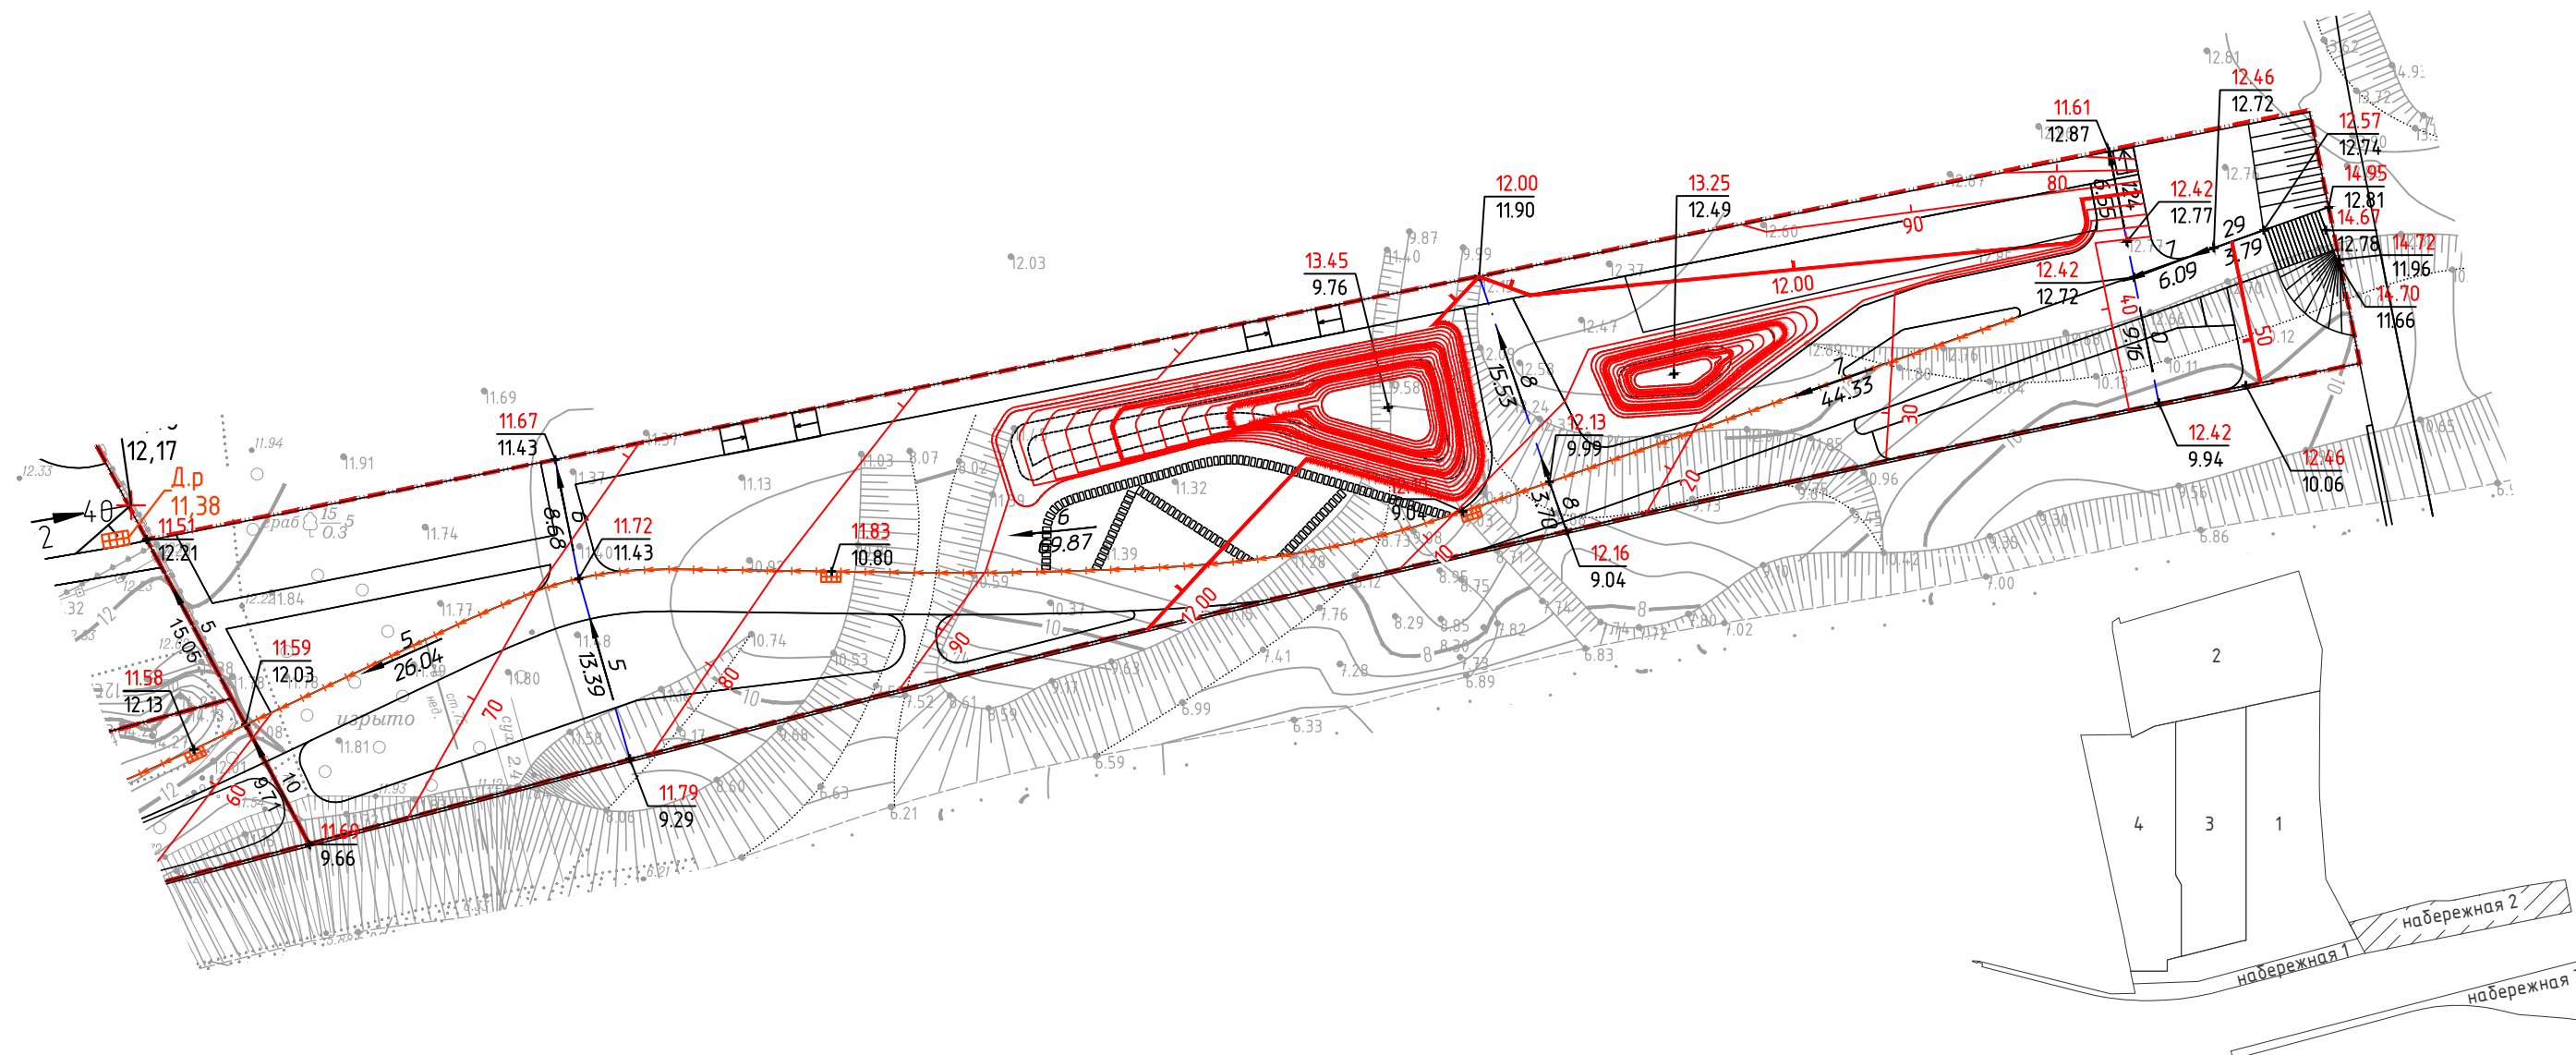
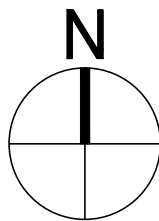
- 11,55
12,28
- 168,33
169,56
- 10
5,90
- Д.р.
11,38
- Граница проектирования
- Проектная отметка верха планировки
- Существующая отметка поверхности земли
- Уклон (в промилле)
- Расстояние (в метрах)
- Проектируемая дождеприемная решетка
- Проектируемые холмы
- Проектируемый дождеприемный лоток DN150

						Заказчик: ООО Специализированный застройщик "Рафстрой". Договор №02/11 от "27"ноября 2020г.			
						Расширенная концепция благоустройства ЖК "Флора"			
Изм.	Кол.уч	Лист	Неодк.	Подп.	Дата.	ТОМ 1. Генеральный план.	Стадия	Лист	Листов
Разработал		Никольникова			03.23		Р	30	68
Проверил		Коренков			03.23				
						План организации рельефа. Этап IV М 1:500	 Архитектурное бюро		




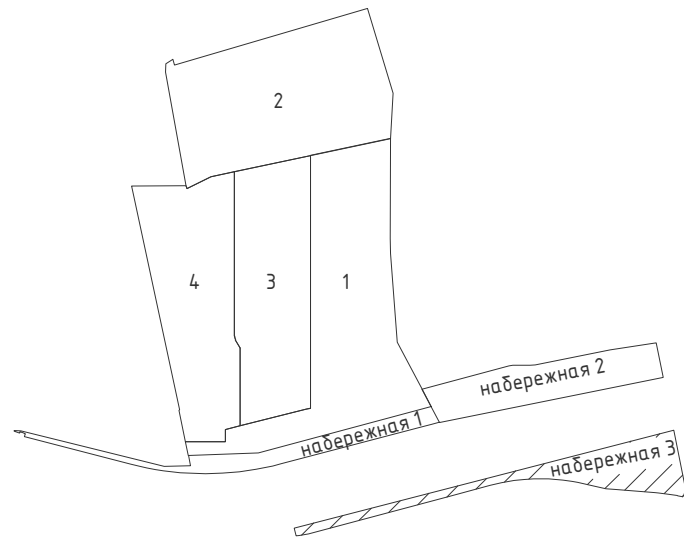
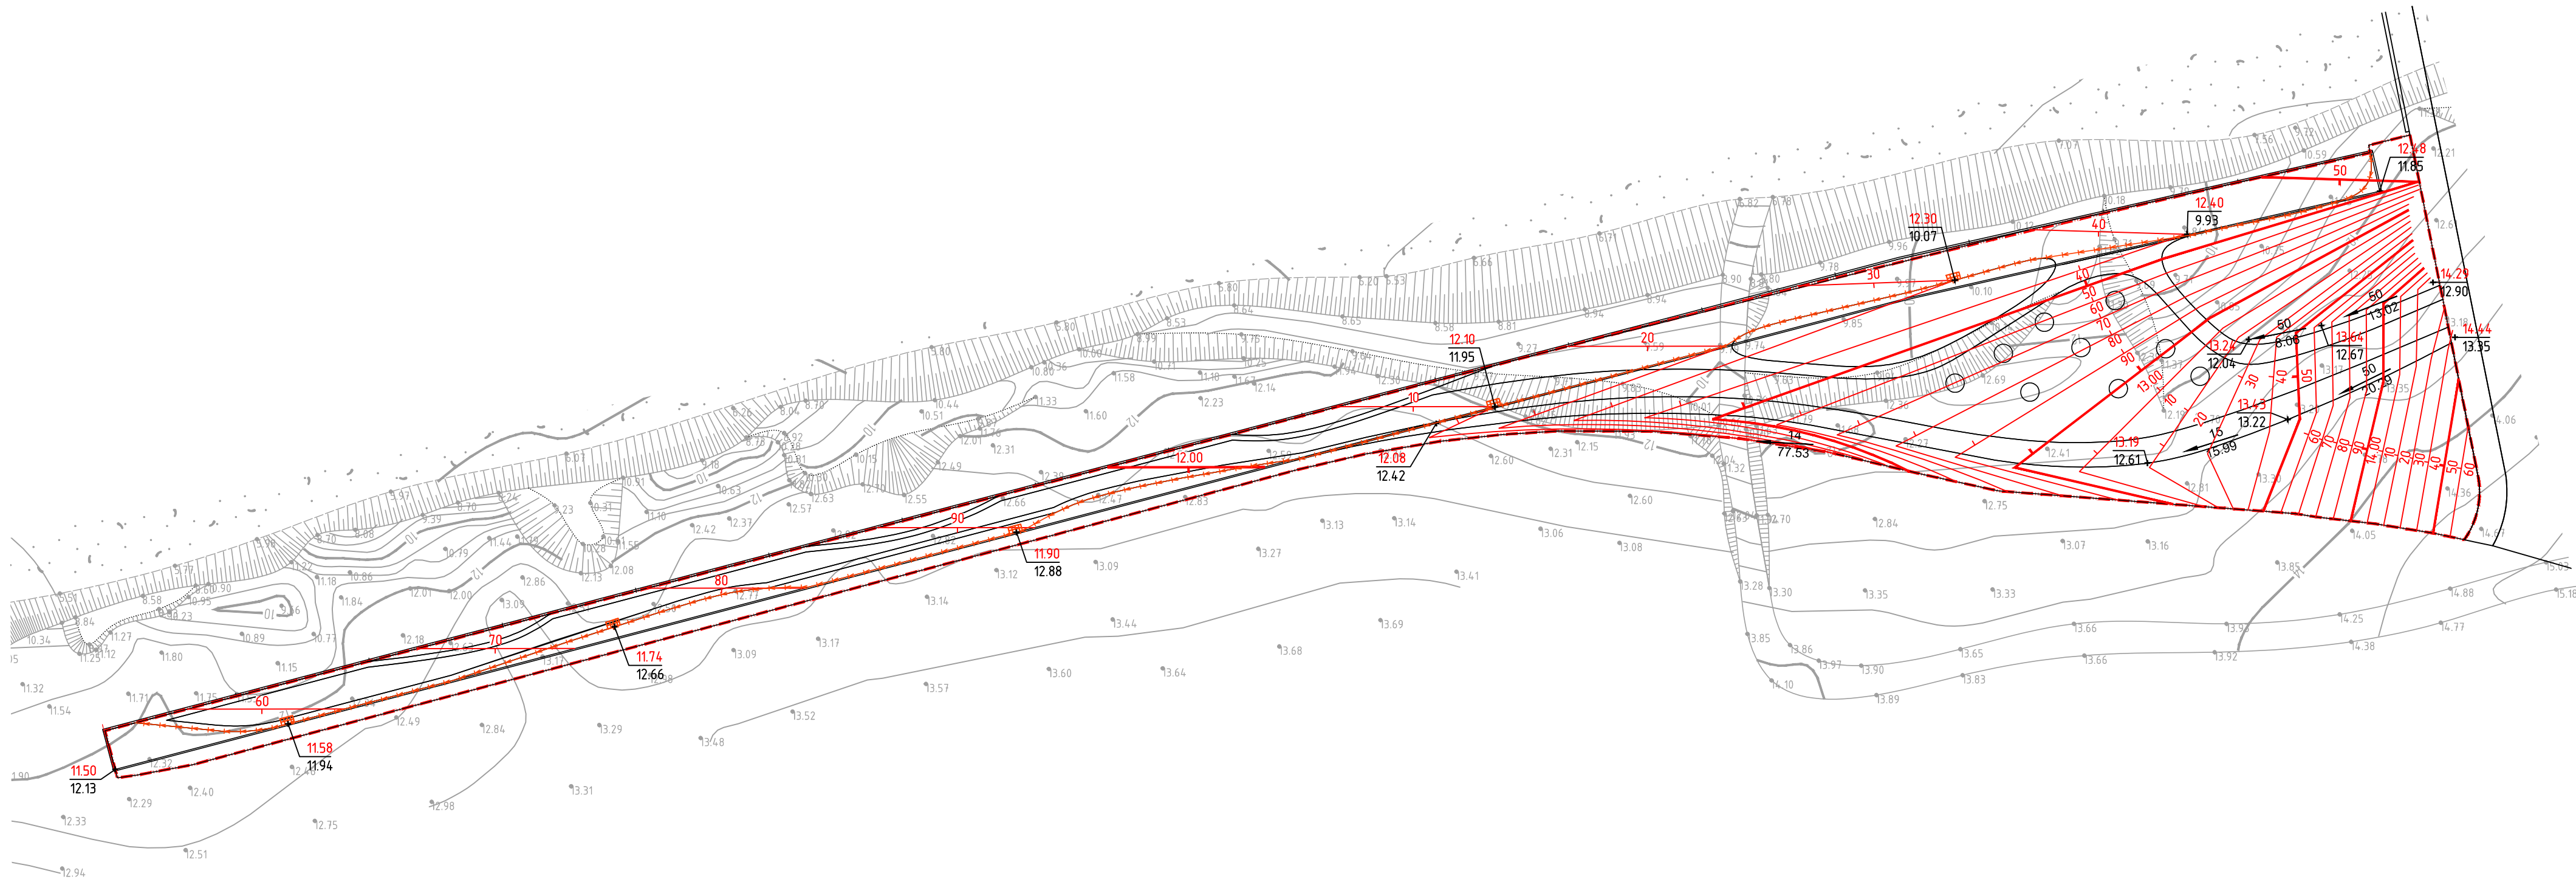
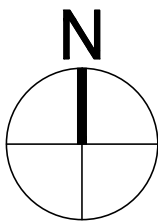
- Граница проектирования
- 11,55 12,28 168,33 169,56
- 10 5,90
- Д.р. 11,38
- Проектируемые холмы
- Проектируемый дождеприемный лоток DN150

						Заказчик: ООО Специализированный застройщик "Рафстрой". Договор №02/11 от "27"ноября 2020г.			
						Расширенная концепция благоустройства ЖК "Флора"			
Изм.	Кол.уч	Лист	Нодок.	Подп.	Дата.	ТОМ 1. Генеральный план.	Стадия	Лист	Листов
Разработал		Никульникова			03.23		Р	31	68
Проверил		Коренков			03.23	План организации рельефа. Набережная I М 1:500	 Архитектурное бюро		




- Граница проектирования
- Проектная отметка верха планировки
- Существующая отметка поверхности земли
- Уклон (в промилле)
- Расстояние (в метрах)
- Проектируемая дождеприемная решетка
- Проектируемые холмы
- Проектируемый дождеприемный лоток DN150

						Заказчик: ООО Специализированный застройщик "Рафстрой". Договор №02/11 от "27"ноября 2020г.			
						Расширенная концепция благоустройства ЖК "Флора"			
Изм.	Кол.уч	Лист	Недок.	Подп.	Дата.	ТОМ 1. Генеральный план.	Стадия	Лист	Листов
Разработал	Никольникова				03.23		Р	32	68
Проверил	Коренков				03.23	План организации рельефа. Набережная II М 1:500	 Архитектурное бюро		



- Граница проектирования
- Проектная отметка верха планировки
- Существующая отметка поверхности земли
- Уклон (в промилле)
- Расстояние (в метрах)
- Проектируемая дождеприемная решетка
- Проектируемые холмы
- Проектируемый дождеприемный лоток DN150

						Заказчик: ООО Специализированный застройщик "Рафстрой". Договор №02/11 от "27"ноября 2020г.			
						Расширенная концепция благоустройства ЖК "Флора"			
Изм.	Кол.уч	Лист	Нодок.	Подп.	Дата.	ТОМ 1. Генеральный план.	Стадия	Лист	Листов
Разработал	Никольникова				03.23		Р	33	68
Проверил	Коренков				03.23	План организации рельефа. Набережная III М 1:500	 Архитектурное бюро		