

№	Наименование	Тип	Площадь покрытия, м²*	Обозначение	Производитель	Описание	Примечания
1	Тротуарная плитка	Тип IV	592		Выбор	600x200x80	цвет серый
2		Тип V	163**		Выбор	100x100x60	цвет серый
3		Тип VI	648**		Выбор	100x100x60	цвет белый
4	Металлический борт		591 м.п.				
5	Гибкий борт		13 м.п.				цвет черный


\* Площади тротуарной плитки и погонаж бортов указаны с учетом запаса на подрезку (15%)  
 \*\* Запас на подрезку 20%

№	Наименование	Тип	Площадь покрытия, м²*	Обозначение	Производитель	Описание	Примечания
1	Тротуарная плитка	Тип IV	746		Выбор	600x200x80	цвет серый
2		Тип V	191**		Выбор	100x100x60	цвет серый
3		Тип VI	428**		Выбор	100x100x60	цвет белый
4			26		Выбор	600x300x80	цвет серый
5	Бортовой камень БР 100.30.150		192 м.п.		Выбор		цвет белый
6	Металлический борт		671 м.п.				
7	Гибкий борт		-				цвет черный


\* Площади тротуарной плитки и погонаж бортов указаны с учетом запаса на подрезку (15%)  
 \*\* Запас на подрезку 20%

№	Наименование	Тип	Площадь покрытия, м²*	Обозначение	Производитель	Описание	Примечания
1	Тротуарная плитка	Тип IV	857		Выбор	600x200x80	цвет серый
2		Тип V	312**		Выбор	100x100x60	цвет серый
3		Тип VI	1044**		Выбор	100x100x60	цвет белый
4	Бортовой камень БР 100.30.150		-				
5	Металлический борт		653 м.п.				
6	Гибкий борт		-				цвет черный


\* Площади тротуарной плитки и погонаж бортов указаны с учетом запаса на подрезку (15%)  
 \*\* Запас на подрезку 20%

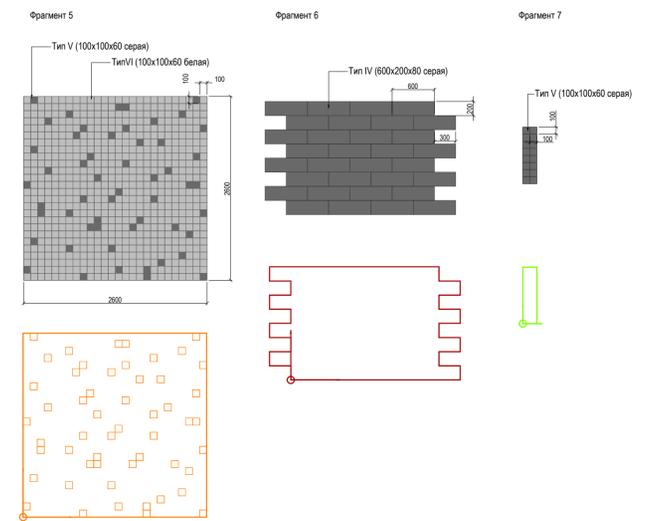




Фрагмент раскладки 2

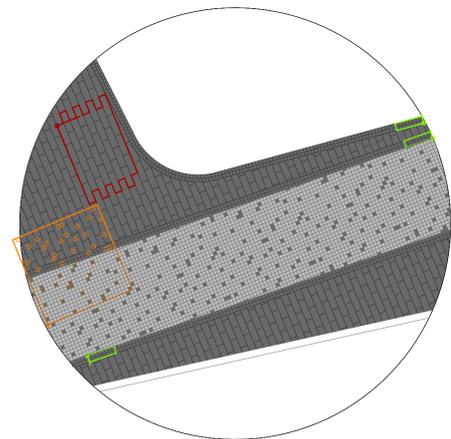


Фрагмент раскладки 3

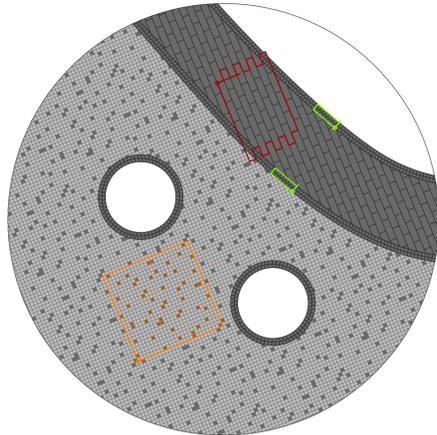


Заказчик: ООО Специализированный застройщик "Рафстрой". Договор №02/11 от "27" ноября 2020г.					
Расширенная концепция благоустройства ЖК "Флора"					
Изм.	Коп.уч.	Лист	№ док.	Проп.	Дата.
					03.23
Разработал	Никольникова				
Проверил	Кореньков				
ТОМ 1. Генеральный план.					
Раскладка мощения. Набережная I-III М 1:500			Стадия	Лист	Листов
			Р	59	68
				 Архитектурное бюро	

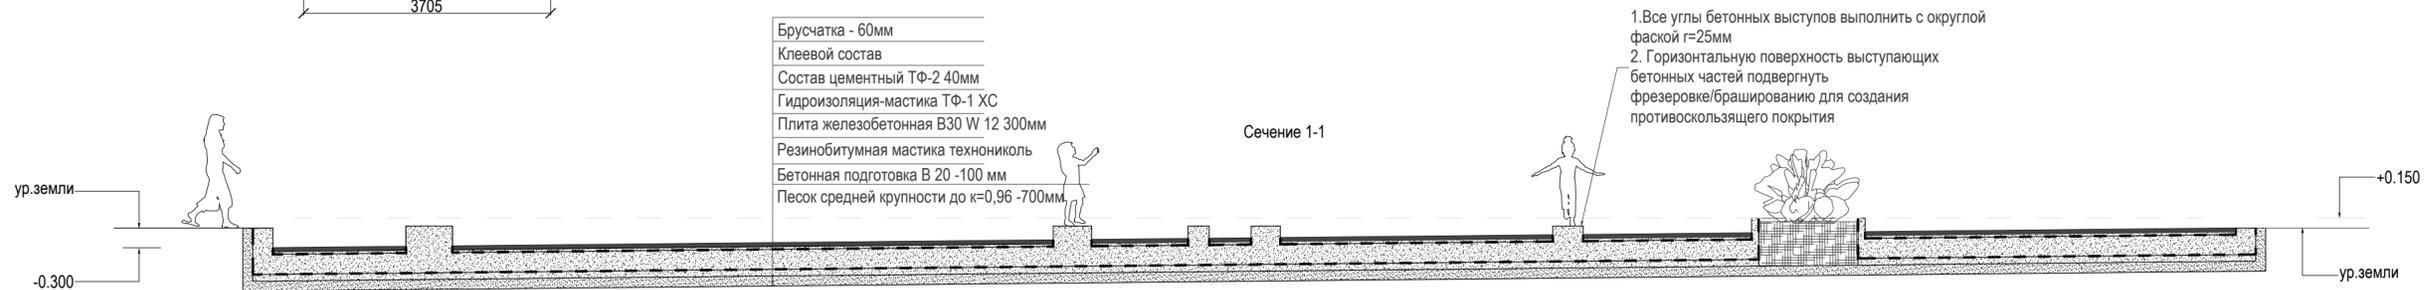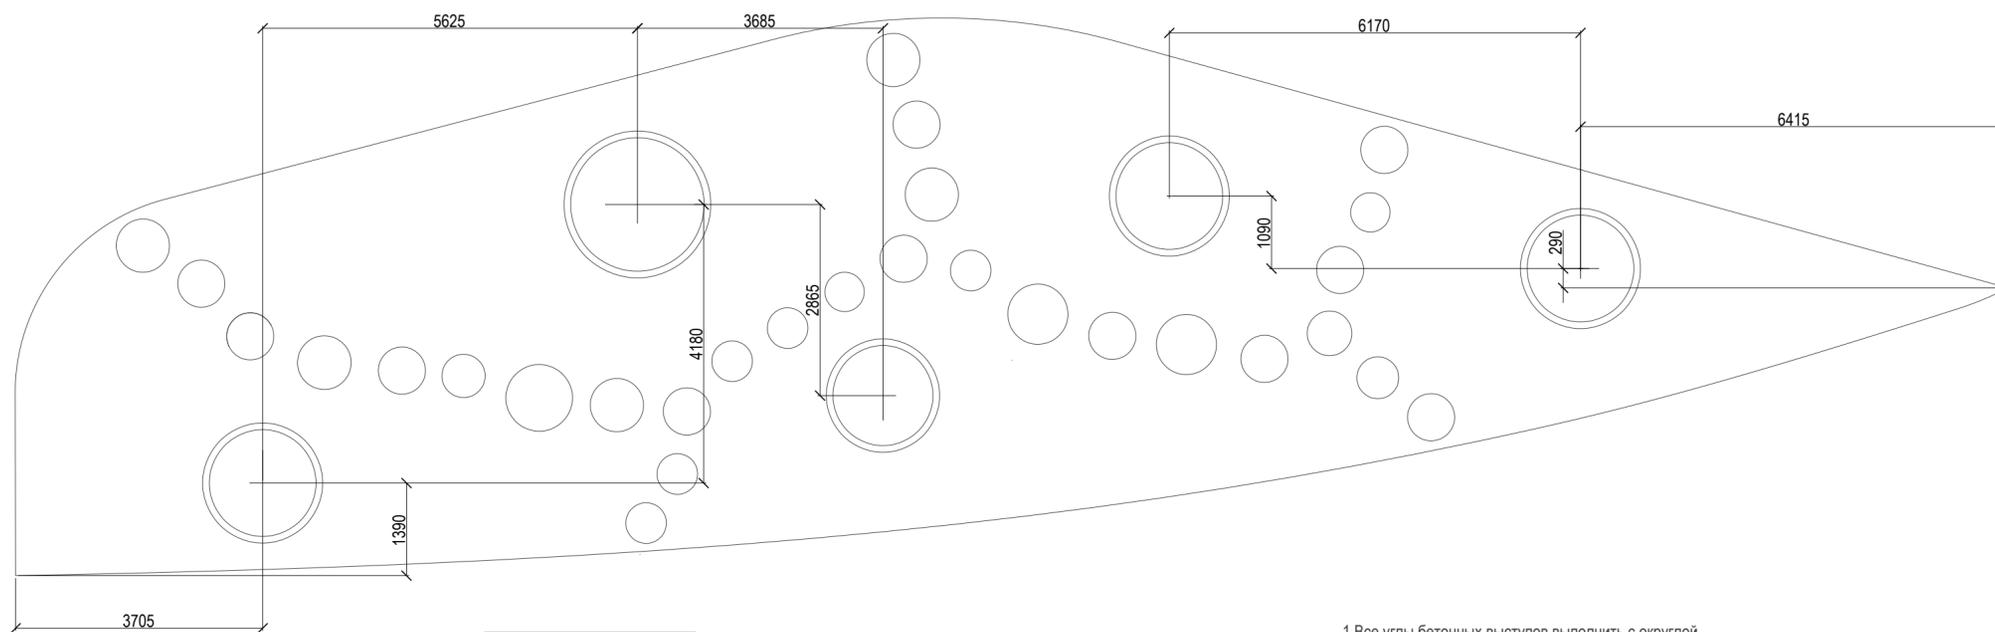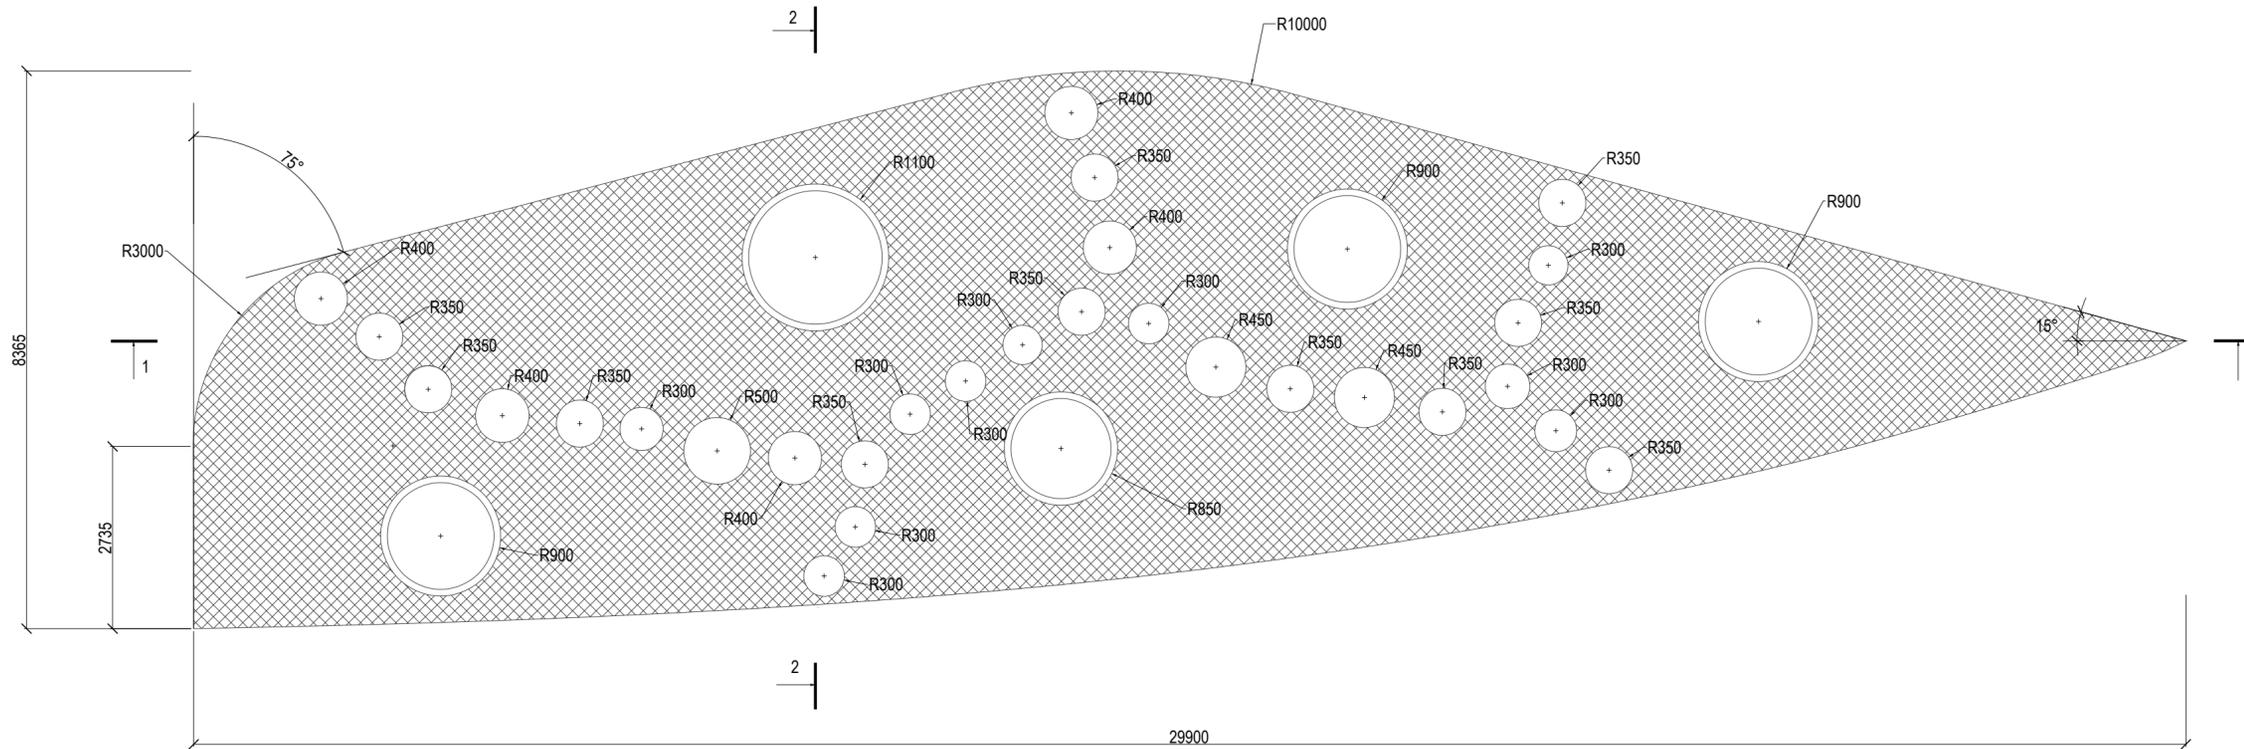


Заказчик: ООО Специализированный застройщик "Рафстрой". Договор №02/11 от "27"ноября 2020г.						
Расширенная концепция благоустройства ЖК "Флора"						
Изм.	Кол.уч	Лист	№док.	Подп.	Дата.	Стадия
Разработал	Никольникова				03.23	Р
Проверил	Коренков				03.23	Лист
						60
						Листов
						68
Том 1. Генеральный план.						 Архитектурное бюро
План пруда Набережная 2. Сечение 1-1,2-2 М 1 : 50						

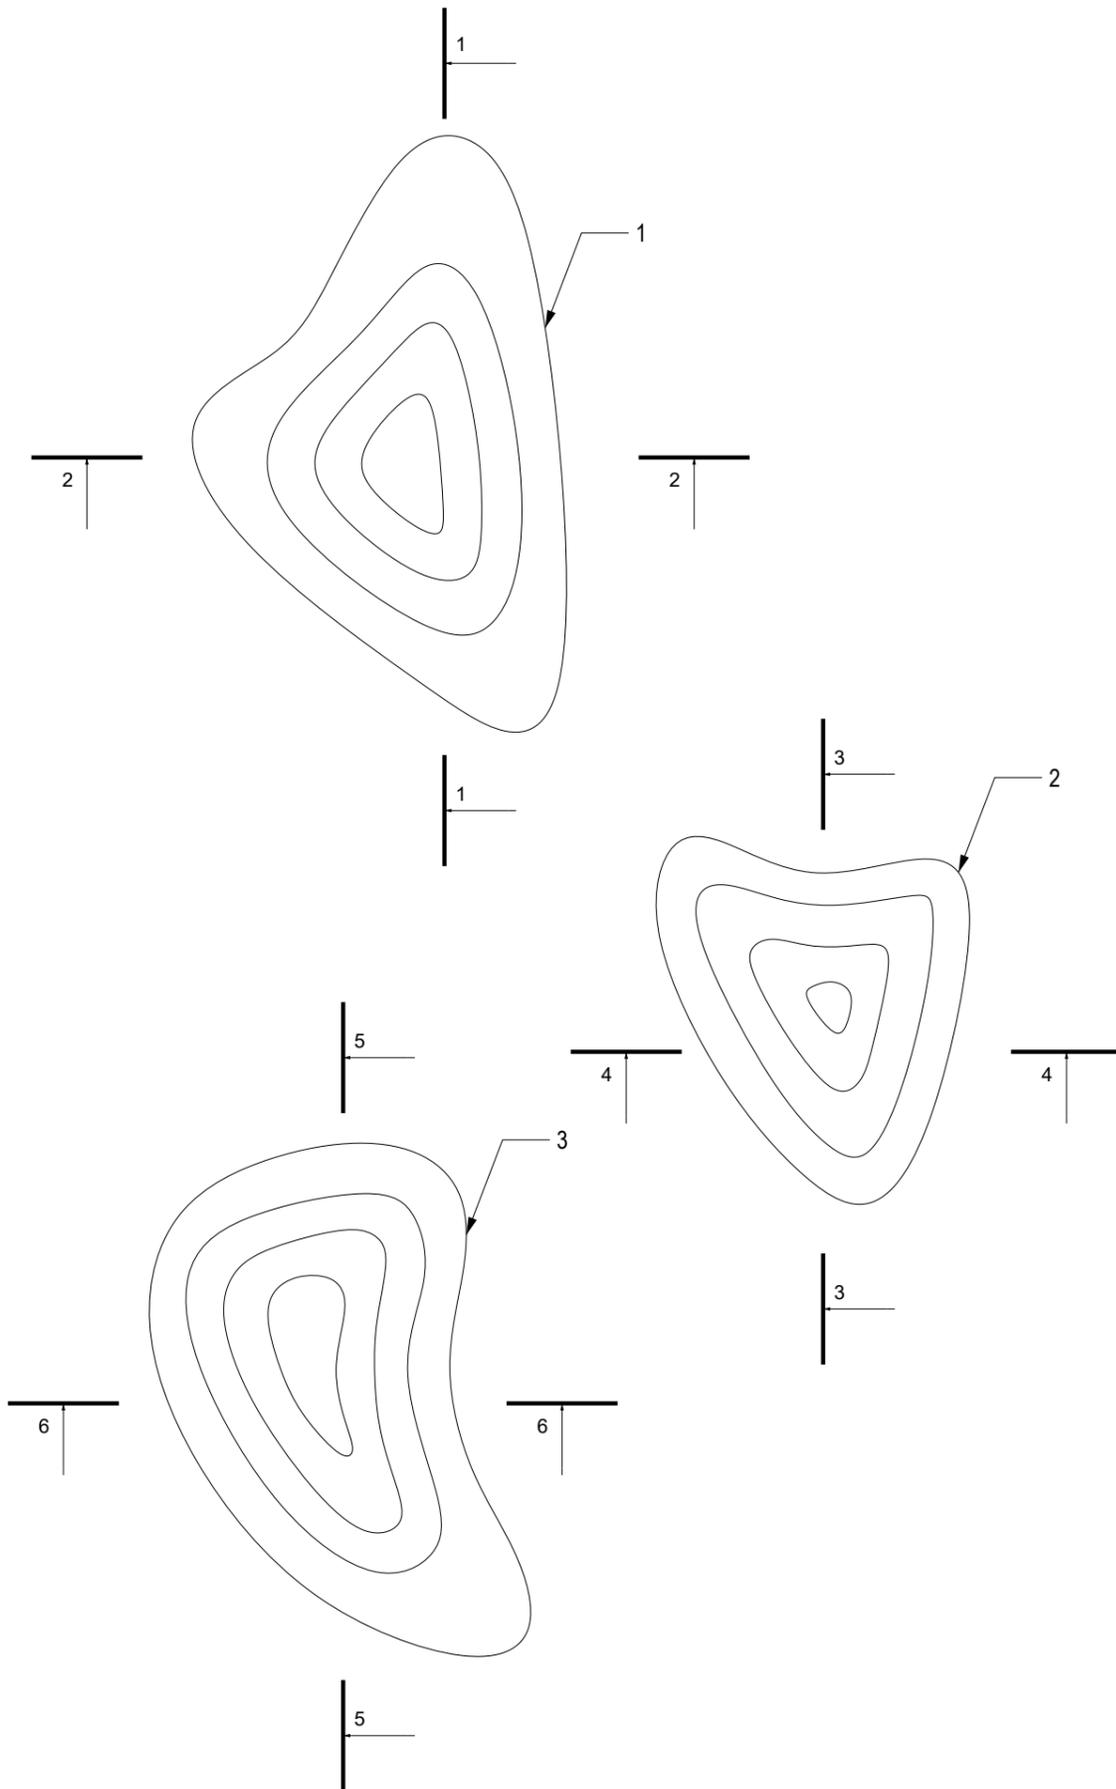

Сечение 1-1  
М 1:75

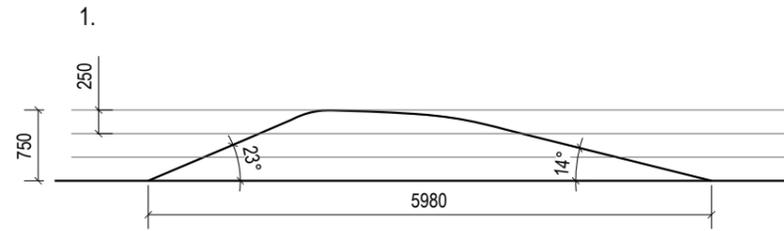


Сечение 2-2  
М 1:75

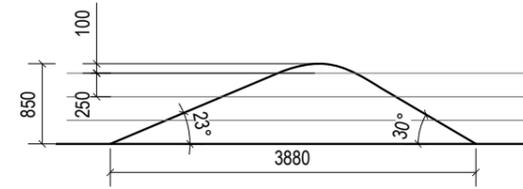


S = 15,8 кв.м  
V = 4,5 куб.м

Сечение 5-5  
М 1:75

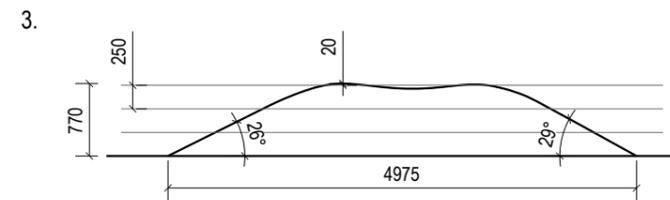


Сечение 6-6  
М 1:75

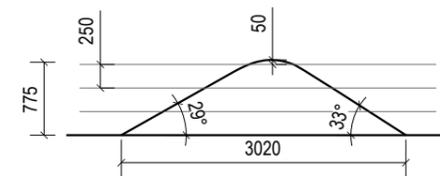


S = 14,7 кв.м  
V = 4,8 куб.м

Сечение 3-3  
М 1:75

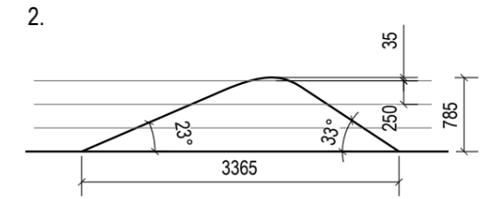

Сечение 4-4  
М 1:75

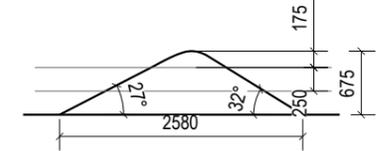

S = 9,1 кв.м  
V = 2,7 куб.м

Заказчик: ООО Специализированный застройщик "Рафстрой".  
Договор №02/11 от "27" ноября 2020г.

Расширенная концепция благоустройства ЖК "Флора"

Изм.	Кол.уч	Лист	Недок.	Подп.	Дата.
Разработал		Никольникова		<i>[Signature]</i>	03.23
Проверил		Коренков		<i>[Signature]</i>	03.23


ТОМ 1. Генеральный план.

Стадия	Лист	Листов
Р	61	68



Схема сечения холмов.Этап I

**CORE**  
Архитектурное бюро


Сечение 1-1  
М 1:75

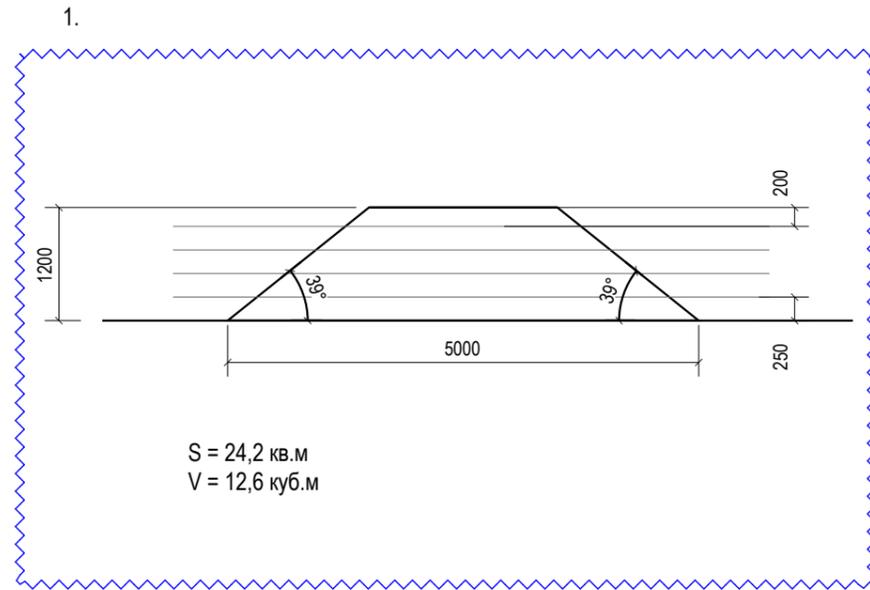

План холмов 1,2,3,4,5  
М 1:75

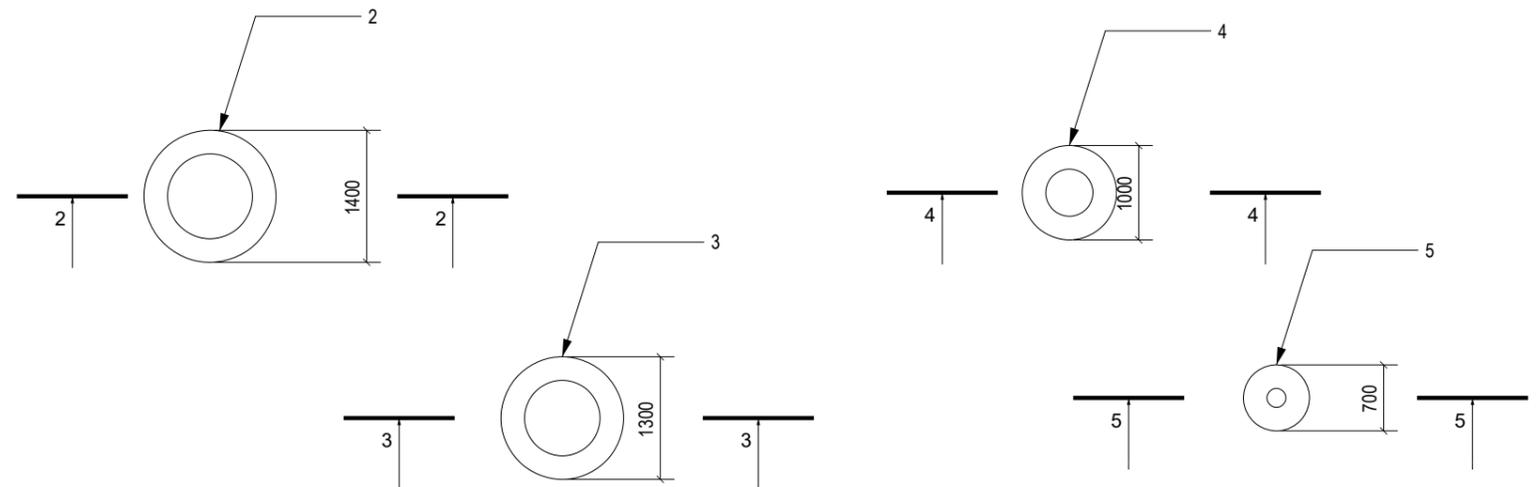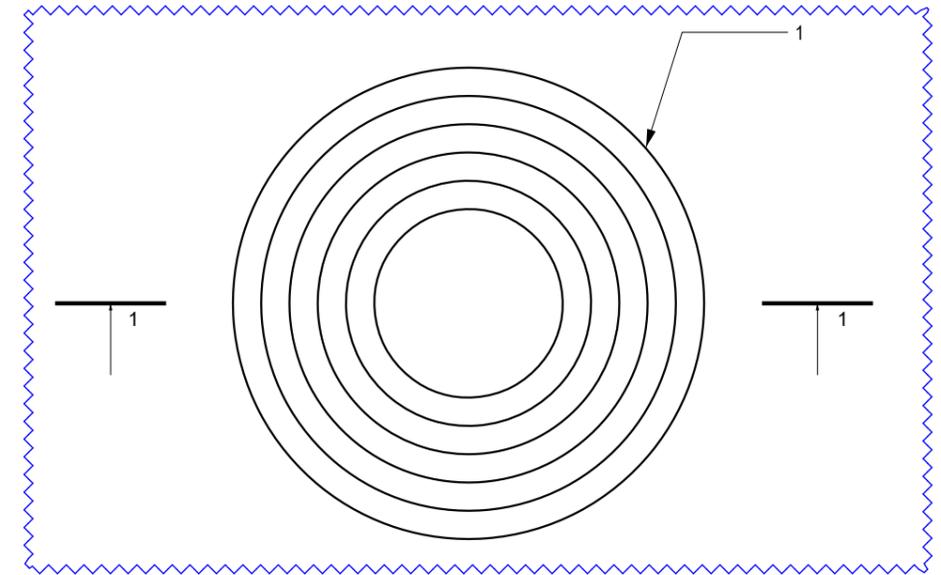


Сечение 2-2  
М 1:75

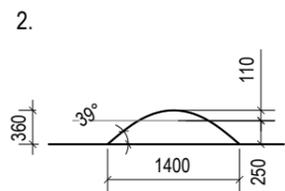


$S = 1,5 \text{ кв.м}$   
 $V = 0,3 \text{ куб.м}$   
Кол-во = 2 шт.

Сечение 3-3  
М 1:75

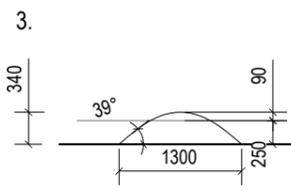


$S = 1,3 \text{ кв.м}$   
 $V = 0,2 \text{ куб.м}$   
Кол-во = 4 шт.

Сечение 4-4  
М 1:75

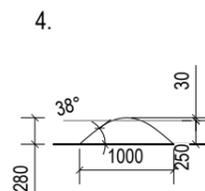

$S = 0,8 \text{ кв.м}$   
 $V = 0,1 \text{ куб.м}$   
Кол-во = 4 шт.

Сечение 5-5  
М 1:75



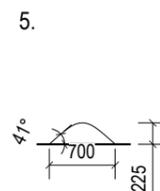


$S = 0,4 \text{ кв.м}$   
 $V = 0,04 \text{ куб.м}$   
Кол-во = 4 шт.

 - Область корректировки

						Заказчик: ООО Специализированный застройщик "Рафстрой". Договор №02/11 от "27" ноября 2020г.			
						Расширенная концепция благоустройства ЖК "Флора"			
Изм.	Кол.уч	Лист	Недок.	Подп.	Дата.	ТОМ 1. Генеральный план.	Стадия	Лист	Листов
	Разработал	Никутьникова			03.23		Р	62	68
	Проверил	Коренков			03.23	Схема сечения холмов.Этап II	 Архитектурное бюро		



Схема примыкания горки с холмом к песочнице  
М 1:75

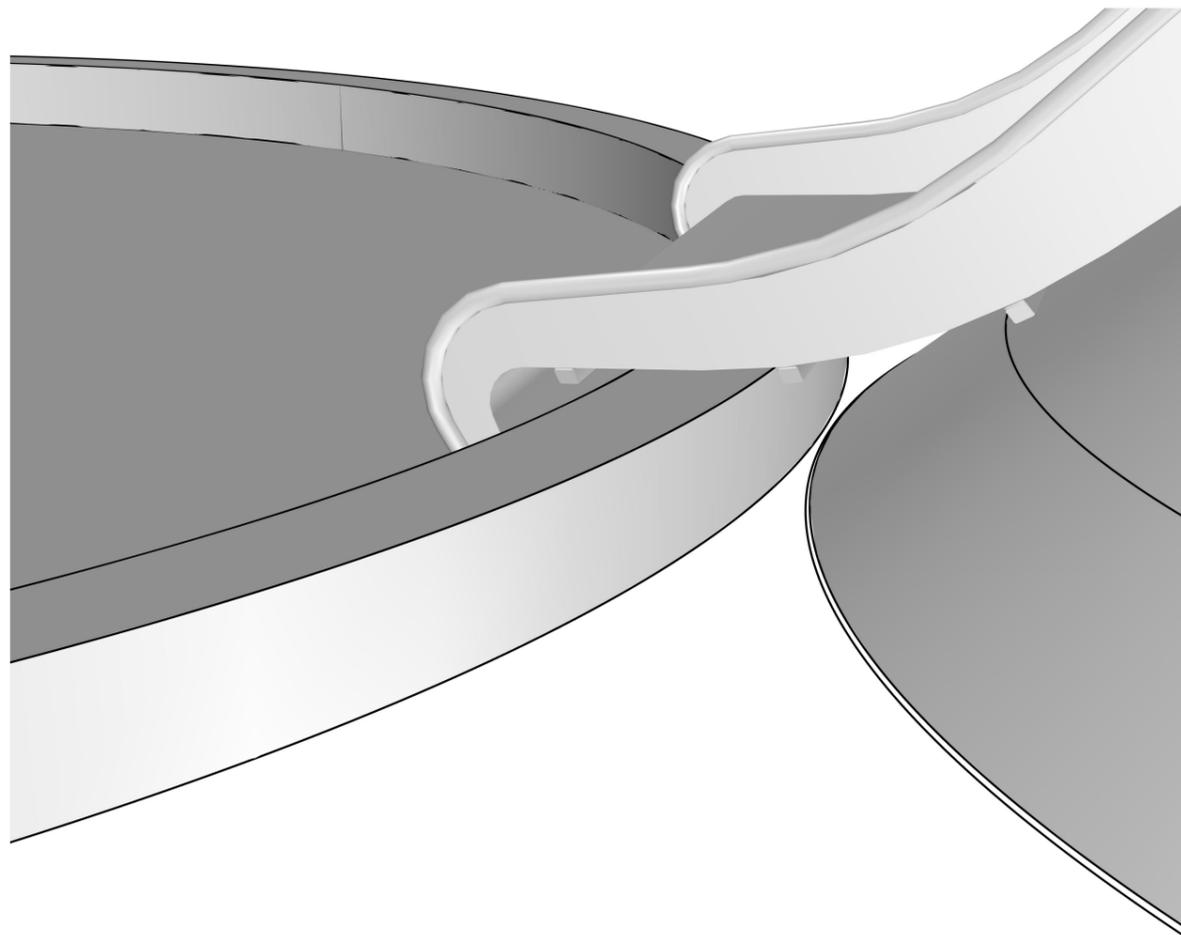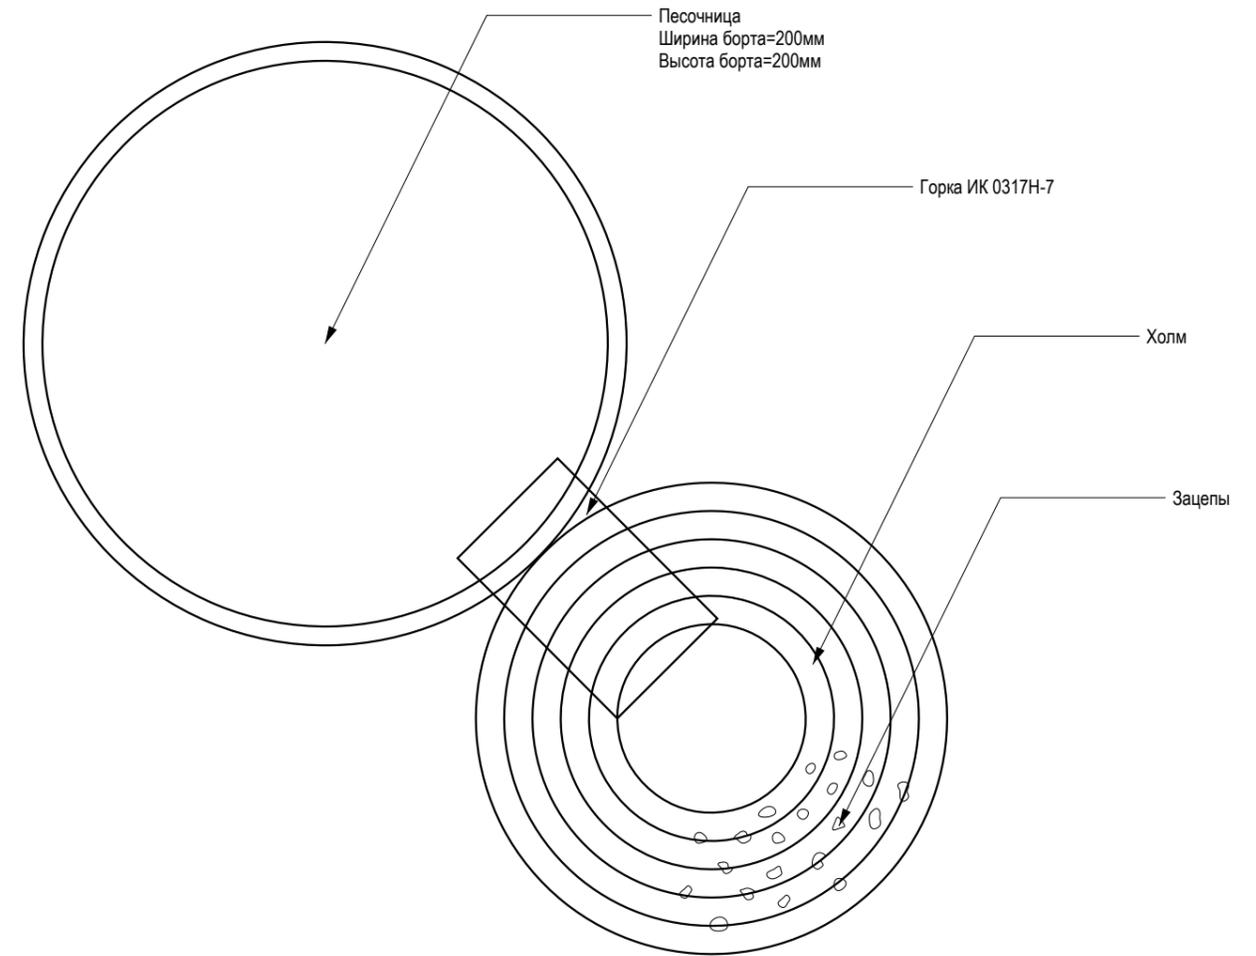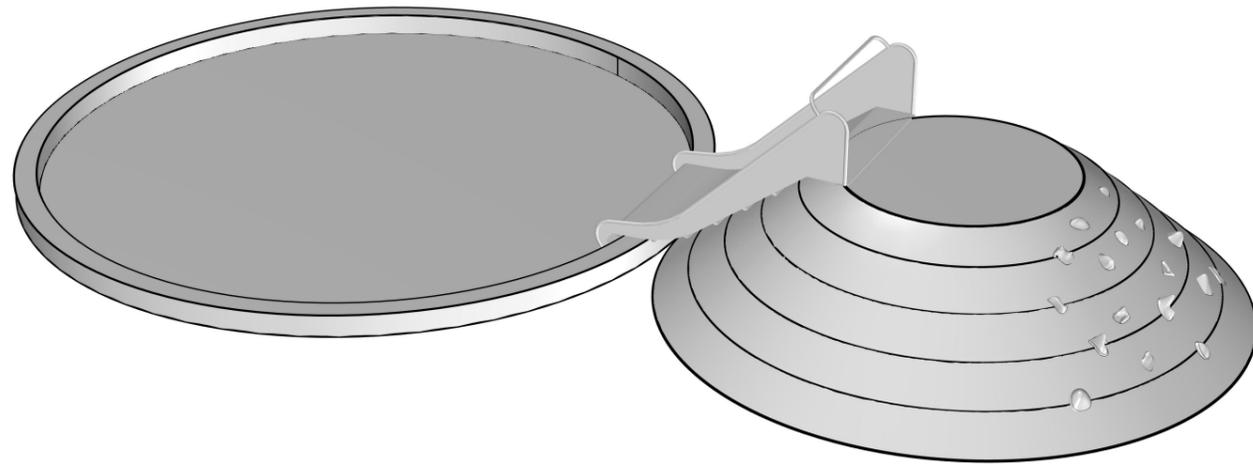


Примечание:

1. Зацепы добавлены в рамках корректировки холма. Кол-во зацепов = 20 шт. (Зацепы Sorel. -Set 10(2 шт.) RAL 6018
2. **ВНИМАНИЕ!** Во избежание несостыковки МАФ монтаж песочницы необходимо осуществлять совместно с монтажом горки. Необходимые габариты борта песочницы: Высота - 200мм; Ширина - 200мм


						Заказчик: ООО Специализированный застройщик "Рафстрой". Договор №02/11 от "27"ноября 2020г.			
						Расширенная концепция благоустройства ЖК "Флора"			
Изм.	Кол.уч	Лист	Недок.	Подп.	Дата.	ТОМ 1. Генеральный план.	Стадия	Лист	Листов
Разработал	Никольникова			<i>[Signature]</i>	03.23		Р	63	68
Проверил	Коренков			<i>[Signature]</i>	03.23	Схема расположения МАФ на холме	 Архитектурное бюро		

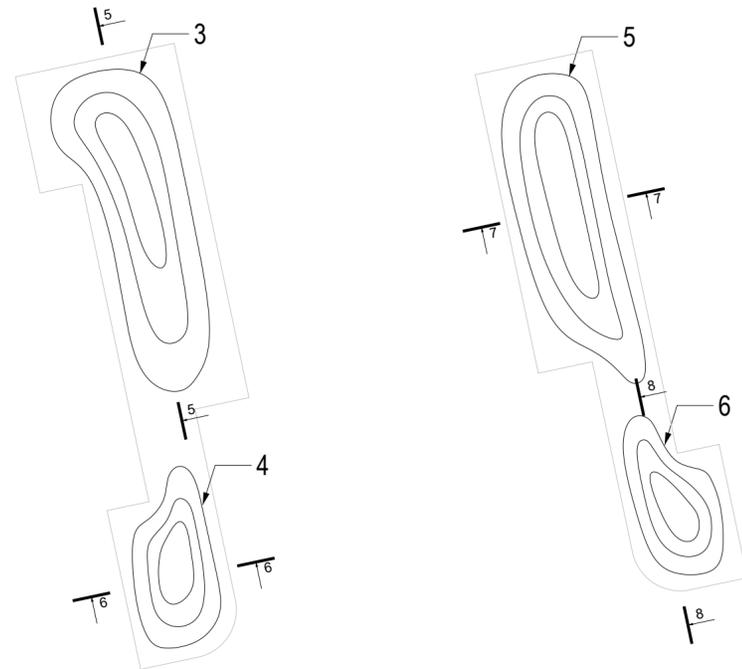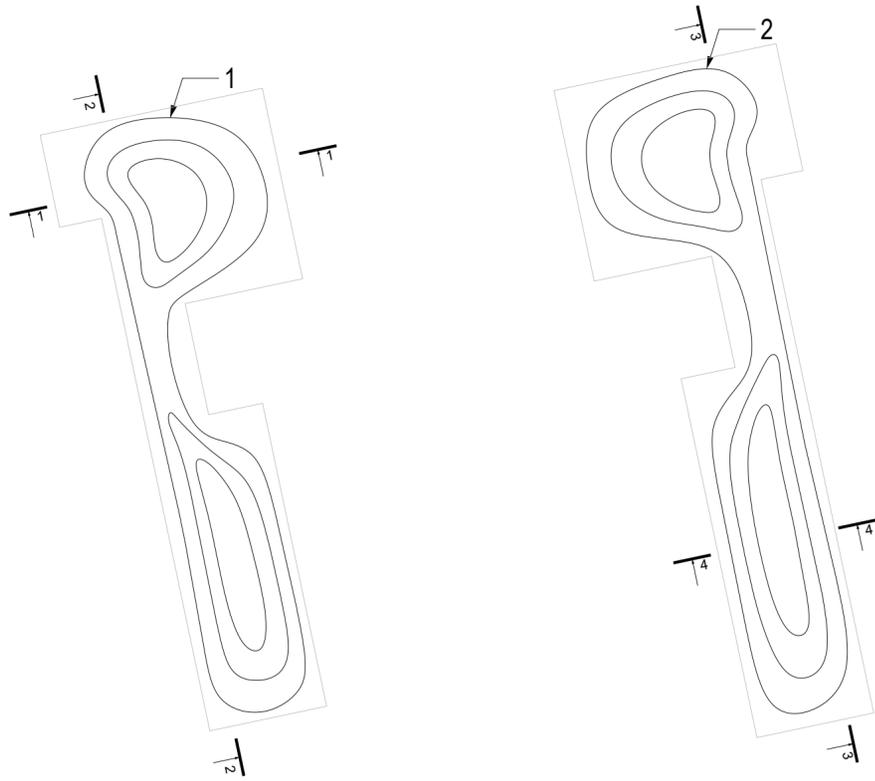

1.  
Сечение 1-1  
М 1:75

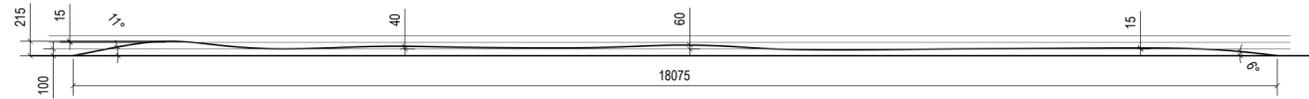


Сечение 2-2  
М 1:75

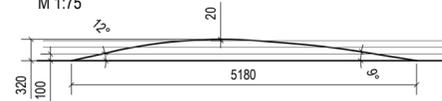


S = 52,5 кв.м  
V = 7,7 куб.м

2.  
Сечение 3-3  
М 1:75

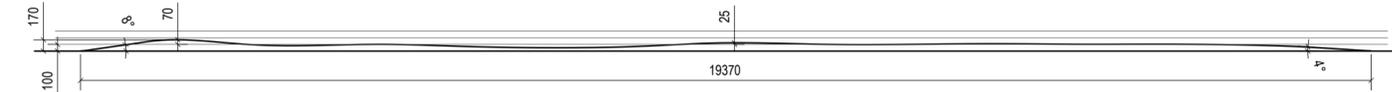


Сечение 4-4  
М 1:75

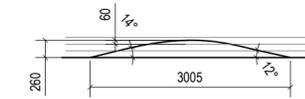


S = 57,9 кв.м  
V = 6,1 куб.м

3.  
Сечение 5-5  
М 1:75

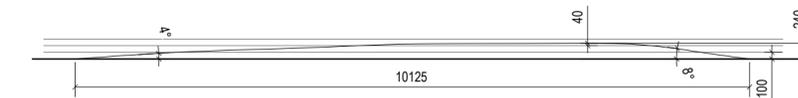


S = 27,2 кв.м  
V = 2,8 куб.м

4.  
Сечение 6-6  
М 1:75

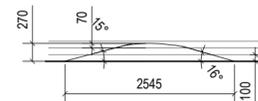


S = 11 кв.м  
V = 1,3 куб.м

5.  
Сечение 7-7  
М 1:75

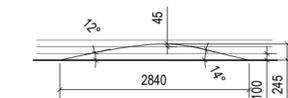


S = 24,4 кв.м  
V = 2,8 куб.м

6.  
Сечение 8-8  
М 1:75

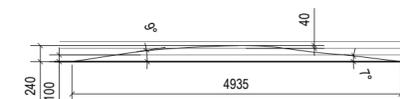


S = 10 кв.м  
V = 1 куб.м


Заказчик: ООО Специализированный застройщик "Рафстрой". Договор №02/11 от "27"ноября 2020г.						
Расширенная концепция благоустройства ЖК "Флора"						
Изм.	Кол.уч	Лист	№док.	Подп.	Дата.	Том 1. Генеральный план.
Разработал	Никольникова				03.23	
Проверил	Коренков				03.23	Стадия
						Р
						Лист
						64
						Листов
						68
Схема сечения холмов.Этап II						 Архитектурное бюро

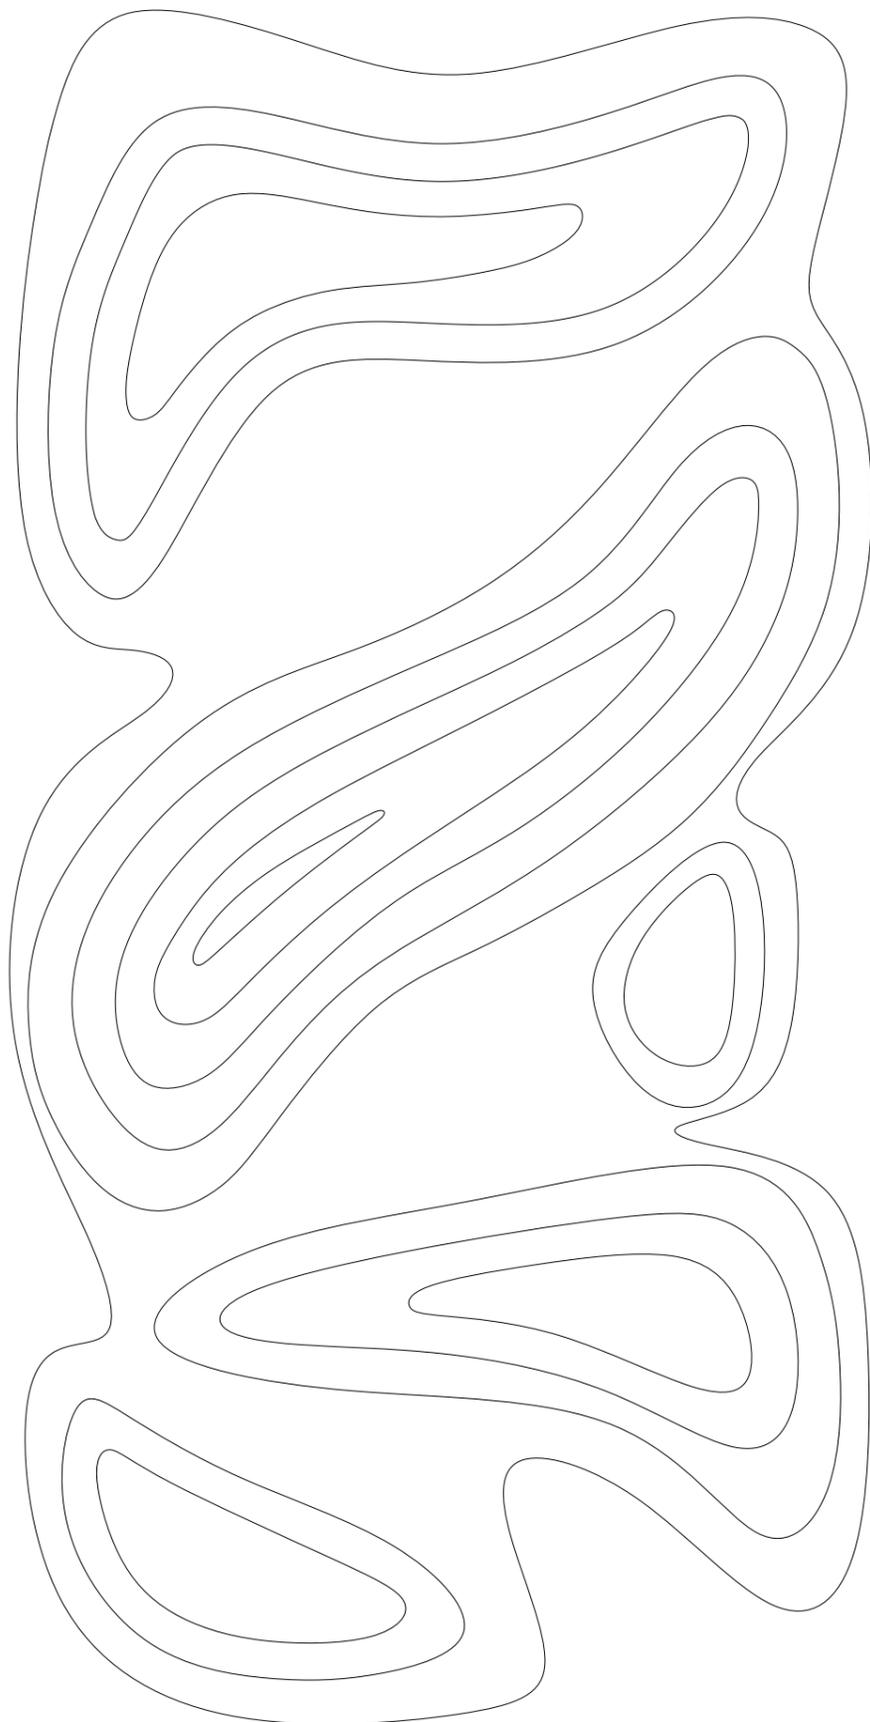

Сечение 1-1  
М 1:75





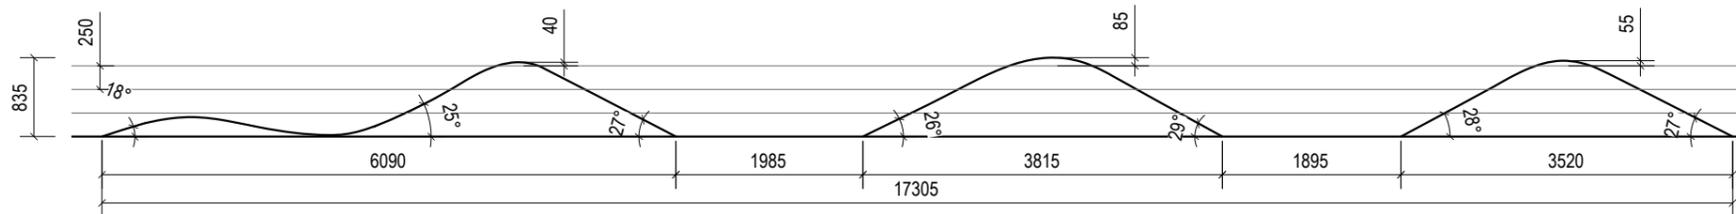


Сечение 2-2  
М 1:75

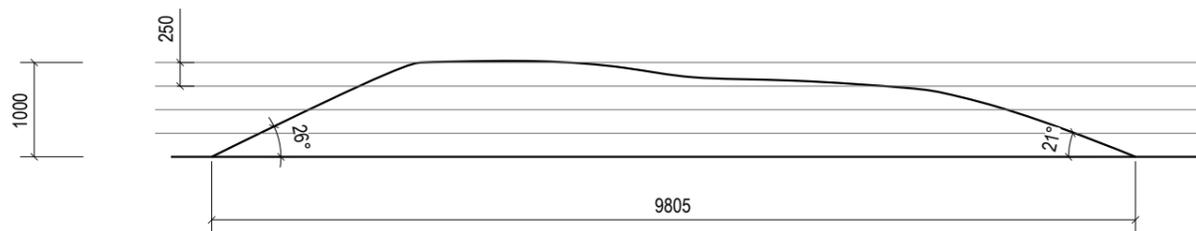

S = 119,4 кв.м  
V = 44,4 куб.м

						Заказчик: ООО Специализированный застройщик "Рафстрой". Договор №02/11 от "27" ноября 2020г.			
						Расширенная концепция благоустройства ЖК "Флора"			
Изм.	Кол.уч	Лист	Недок.	Подп.	Дата.	ТОМ 1. Генеральный план.	Стадия	Лист	Листов
Разработал	Никольникова				03.23		Р	65	68
Проверил	Коренков				03.23	Схема сечения холмов.Этап III	 Архитектурное бюро		

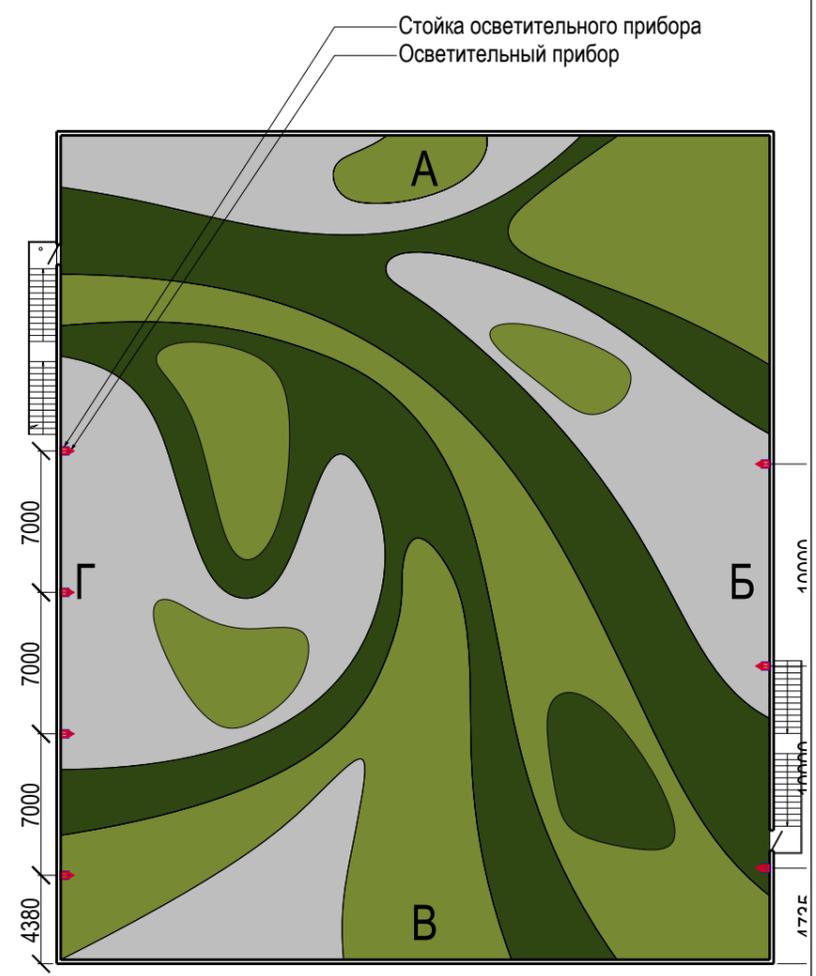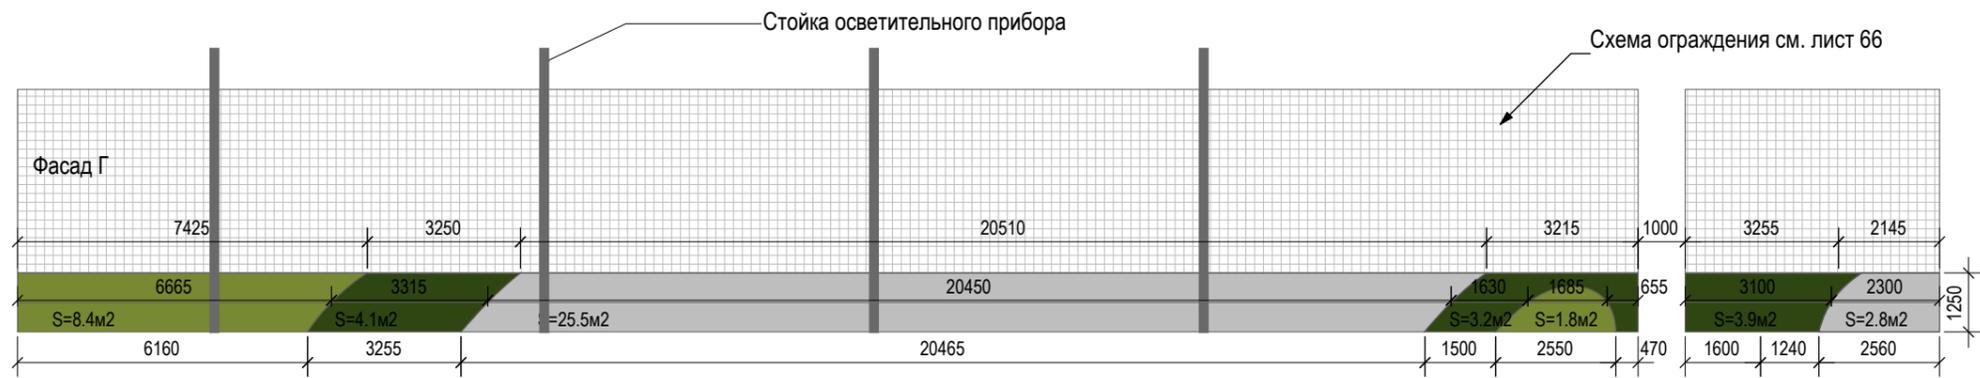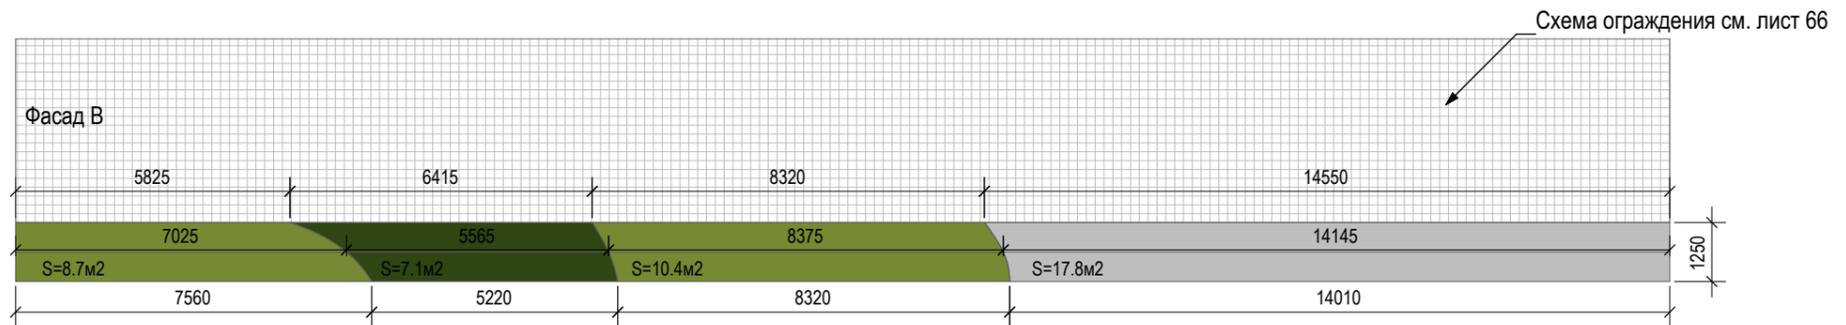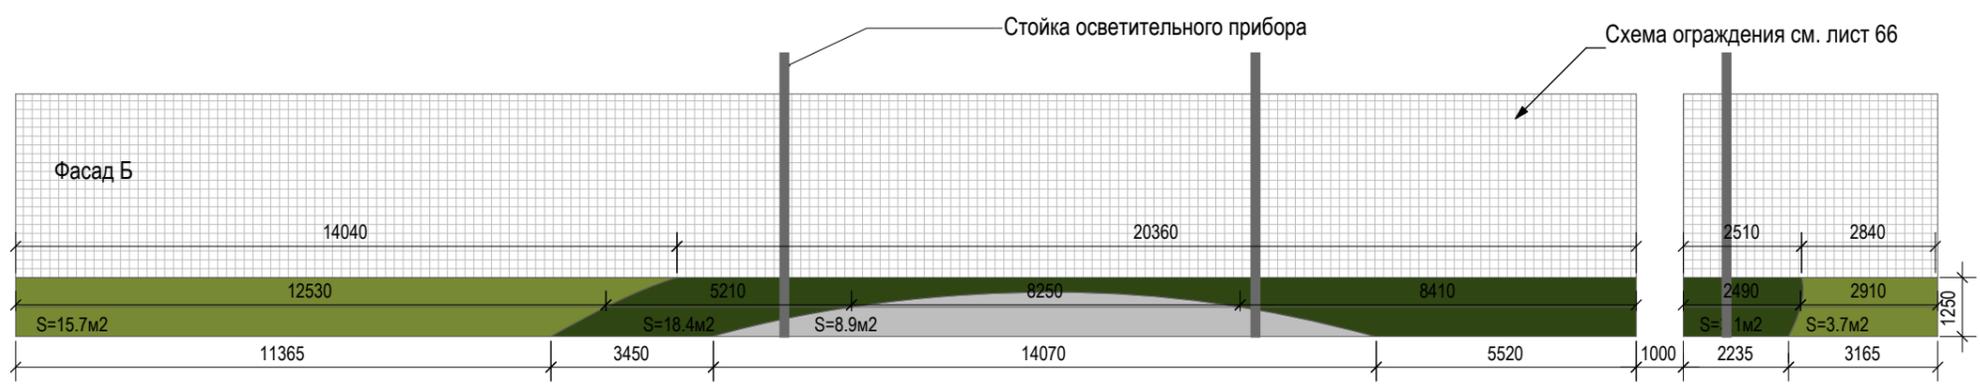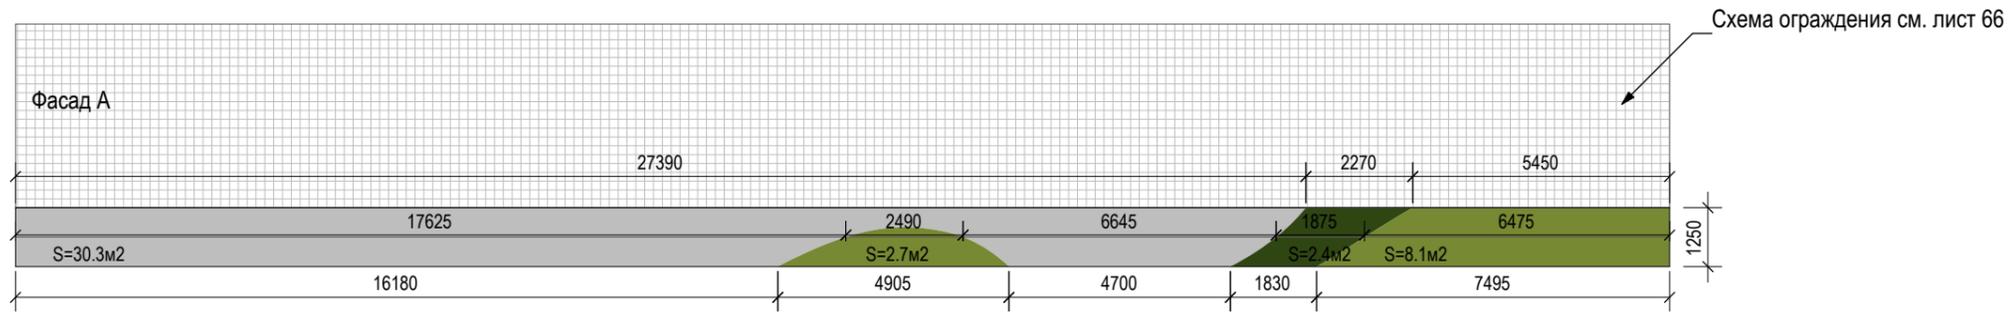

Примечание:  
 При уточнении модели ограждения необходимо учесть взаиморасположение стоек со стойками освещения.  
 Данный лист смотреть совместно с Том 3 Освещение.

Изм.	Кол.уч	Лист	Недок.	Подп.	Дата.
Разработал	Никольникова			<i>[Signature]</i>	03.23
Проверил	Коренков			<i>[Signature]</i>	03.23

Заказчик: ООО Специализированный застройщик "Рафстрой".  
 Договор №02/11 от "27"ноября 2020г.


Расширенная концепция благоустройства ЖК "Флора"

ТОМ 1. Генеральный план.

Стадия	Лист	Листов
Р	66	68


Схема покраски борта  
 стилобата.Этап II

**CORE**  
 Архитектурное бюро

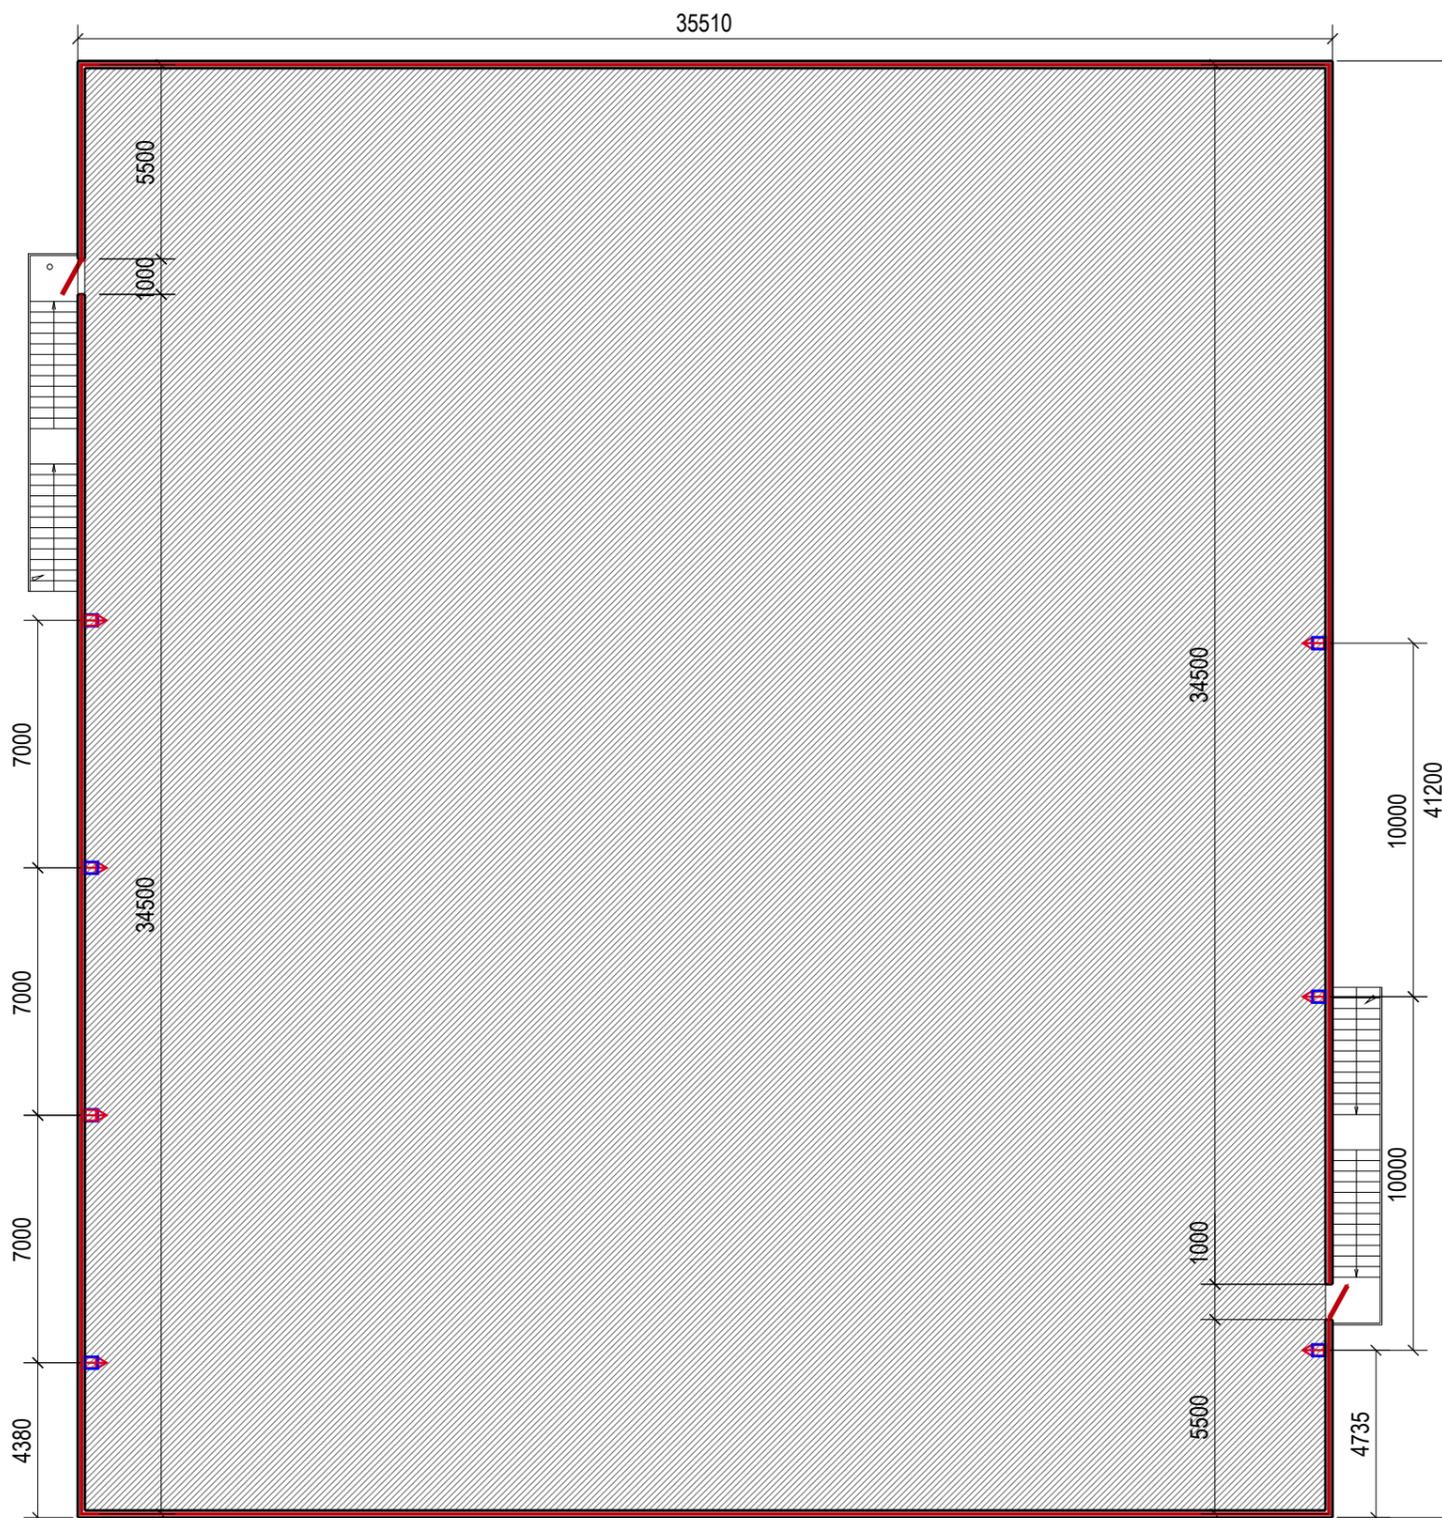


Ограждения стилобата (2 Этап)  
 Н ограждения = 4 м  
 Общая длина ограждения = 150.62м  
 Кол-во калиток - 2шт.

Пример сигмента ограждения стилобата

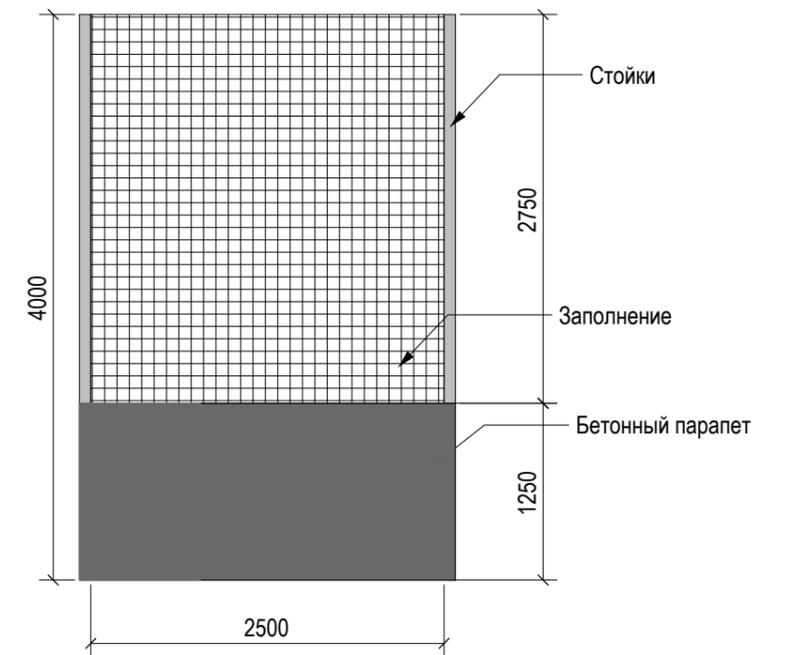


Условные обозначения:

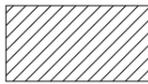-  - контур ограждения
-  - покрытие стилобата
-  - осветительный прибор
-  - стойка осветительного прибора

Примечание:  
 При уточнении модели ограждения необходимо учесть взаиморасположение стоек со стойками освещения.  
 Данный лист смотреть совместно с Том 3 Освещение.

						Заказчик: ООО Специализированный застройщик "Рафстрой". Договор №02/11 от "27" ноября 2020г.			
						Расширенная концепция благоустройства ЖК "Флора"			
Изм.	Кол.уч	Лист	№док.	Подп.	Дата.	ТОМ 1. Генеральный план.	Стадия	Лист	Листов
							Р	67	68
Разработал		Никольникова			03.23	Схема ограждения стилобата.Этап II	 Архитектурное бюро		
Проверил		Коренков			03.23				

Ведомость МАФ					
№ по плану	Наименование, артикул	Внешний вид	Кол-во, шт	Стоимость, руб.	Всего, руб.
1	Технопарк Айра. Цветник RAW Ц 380 нестандартный размер 1,75x0,8x0,41 м. Материалы: Каркас – сталь, порошковая покраска по RAL 7016.		12		
2	Технопарк Айра. Цветник RAW Ц 380 размер 1,8 x 1,8 x 0,41 м. Материалы: Каркас – сталь, порошковая покраска по RAL 7016.		2		
3	Технопарк Айра. Скамья RAW СКМ 139. Размеры: 1,8 x 0,6 x 0,6 м. Материалы: Каркас – сталь, порошковая покраска по RAL 7016; Ламели – древесина сорт А лиственница, тонировка 1802, защитные пропитки.		5		
4	Технопарк Айра. Скамья RAW СКМ 141. Размеры: 1,8 x 2,1 x 0,7 м. Материалы: Каркас – сталь, порошковая покраска по RAL 7016; Ламели – древесина сорт А лиственница, тонировка 1802, защитные пропитки.		1		
5	Технопарк Айра. Скамья ROW СКМ 048. Размер: 2,5 x 1,2 x 0,7 м. Материалы: Каркас – сталь, порошковая покраска по RAL 7016; Ламели – древесина сорт А лиственница, тонировка 1802, защитные пропитки.		4		
6	Тайга. Серия «Кубики» ИК 0401Т-1. Древесина лиственница сорт А, тонировка 1802, защитные пропитки. Перед изготовлением размеры согласовать с продуктологами. Размер 3340*1500мм, высота на чертеже.		1		
7	Тайга. Серия «Кубики» ИК 0404Т-1. Древесина лиственница сорт А, тонировка 1802, защитные пропитки. Перед изготовлением размеры согласовать с продуктологами. Размер 1800*1160мм, высота на чертеже.		1		
7	Тайга. Серия «Кубики» ИК 0404Т-1. Древесина лиственница сорт А, тонировка 1802, защитные пропитки. Перед изготовлением размеры согласовать с продуктологами. Размер 1800*1160мм, высота на чертеже.		1		
8	Урна BOX Punto OZC 1187000, 300*300*790мм 26,5 литров. Толщина металла 3 мм. Цвет покраска по RAL 7016.		4		
8	Урна BOX Punto OZC 1187000, 300*300*790мм 26,5 литров. Толщина металла 3 мм. Цвет как на 1 очереди		4		
9	Красивый город. 1190.3 Качели металлические тип-1 «Гнездо и место для 1 подвеса» 5050x1800x2200. Цвет металла по RAL 7016. Цвет плетения идентичен поз. под № 10, 11.		1		
9	Красивый город. 1112.3 Подвес резной 1400x175x25. Цвет выполнения одинаковый с качелью «Гнездо». Цвет металла по RAL 7016.		1		
10	Красивый город. Канатный комплекс 2313 Навесной мост, размер 4700x1150x2200. Цвет плетения идентичен поз. под № 9, 11. Цвет металла по RAL 7016.		1		
11	Красивый город. Канатный комплекс 2318 шат, размер 3035x2595x2400. Цвет металла по RAL 7016. Цвет плетения идентичен поз. под № 9, 10		1		
12	Технопарк Айра. Песочница. Бортик песчаной площадки индивидуальное изготовление. Размеры: диаметр 6,4 м, высота 0,25 м, ширина 0,2 м. Материалы: каркас – сталь, порошковая покраска по RAL 7016; корпус – стеклопластик.		1		
13	Горка Игретекс ИК 0317Н-7		1		
14	ТЕННИСНЫЙ СТОЛ «ПАРТИЯ» АНТИВАНДАЛЬНЫЙ АРР_100471 Материал БЕТОН Длина (мм) 2740 MM Ширина (мм) 1520 MM Высота (мм) 760 MM Вес 1200 кг		2		
15	Навес, инд. изготовление, 10200*8900, См.ТОМ 4 МАФ лист. 6.1-6.3		1		
16	РеВее. Бизнборд, размер 0,5*0,6 м. Лабиринт. Возраст от 3 до 7 лет. Тематика: флора, фауна. Цветовая гамма зелено/оранжевая. Материалы использовать устойчивые к внешним осадкам и температуры.		2		
16	РеВее. Бизнборд, размер 0,5*0,6 м. Мемори. Возраст от 3 до 7 лет. Тематика: флора, фауна. Цветовая гамма зелено/оранжевая. Материалы использовать устойчивые к внешним осадкам и температуры.		2		

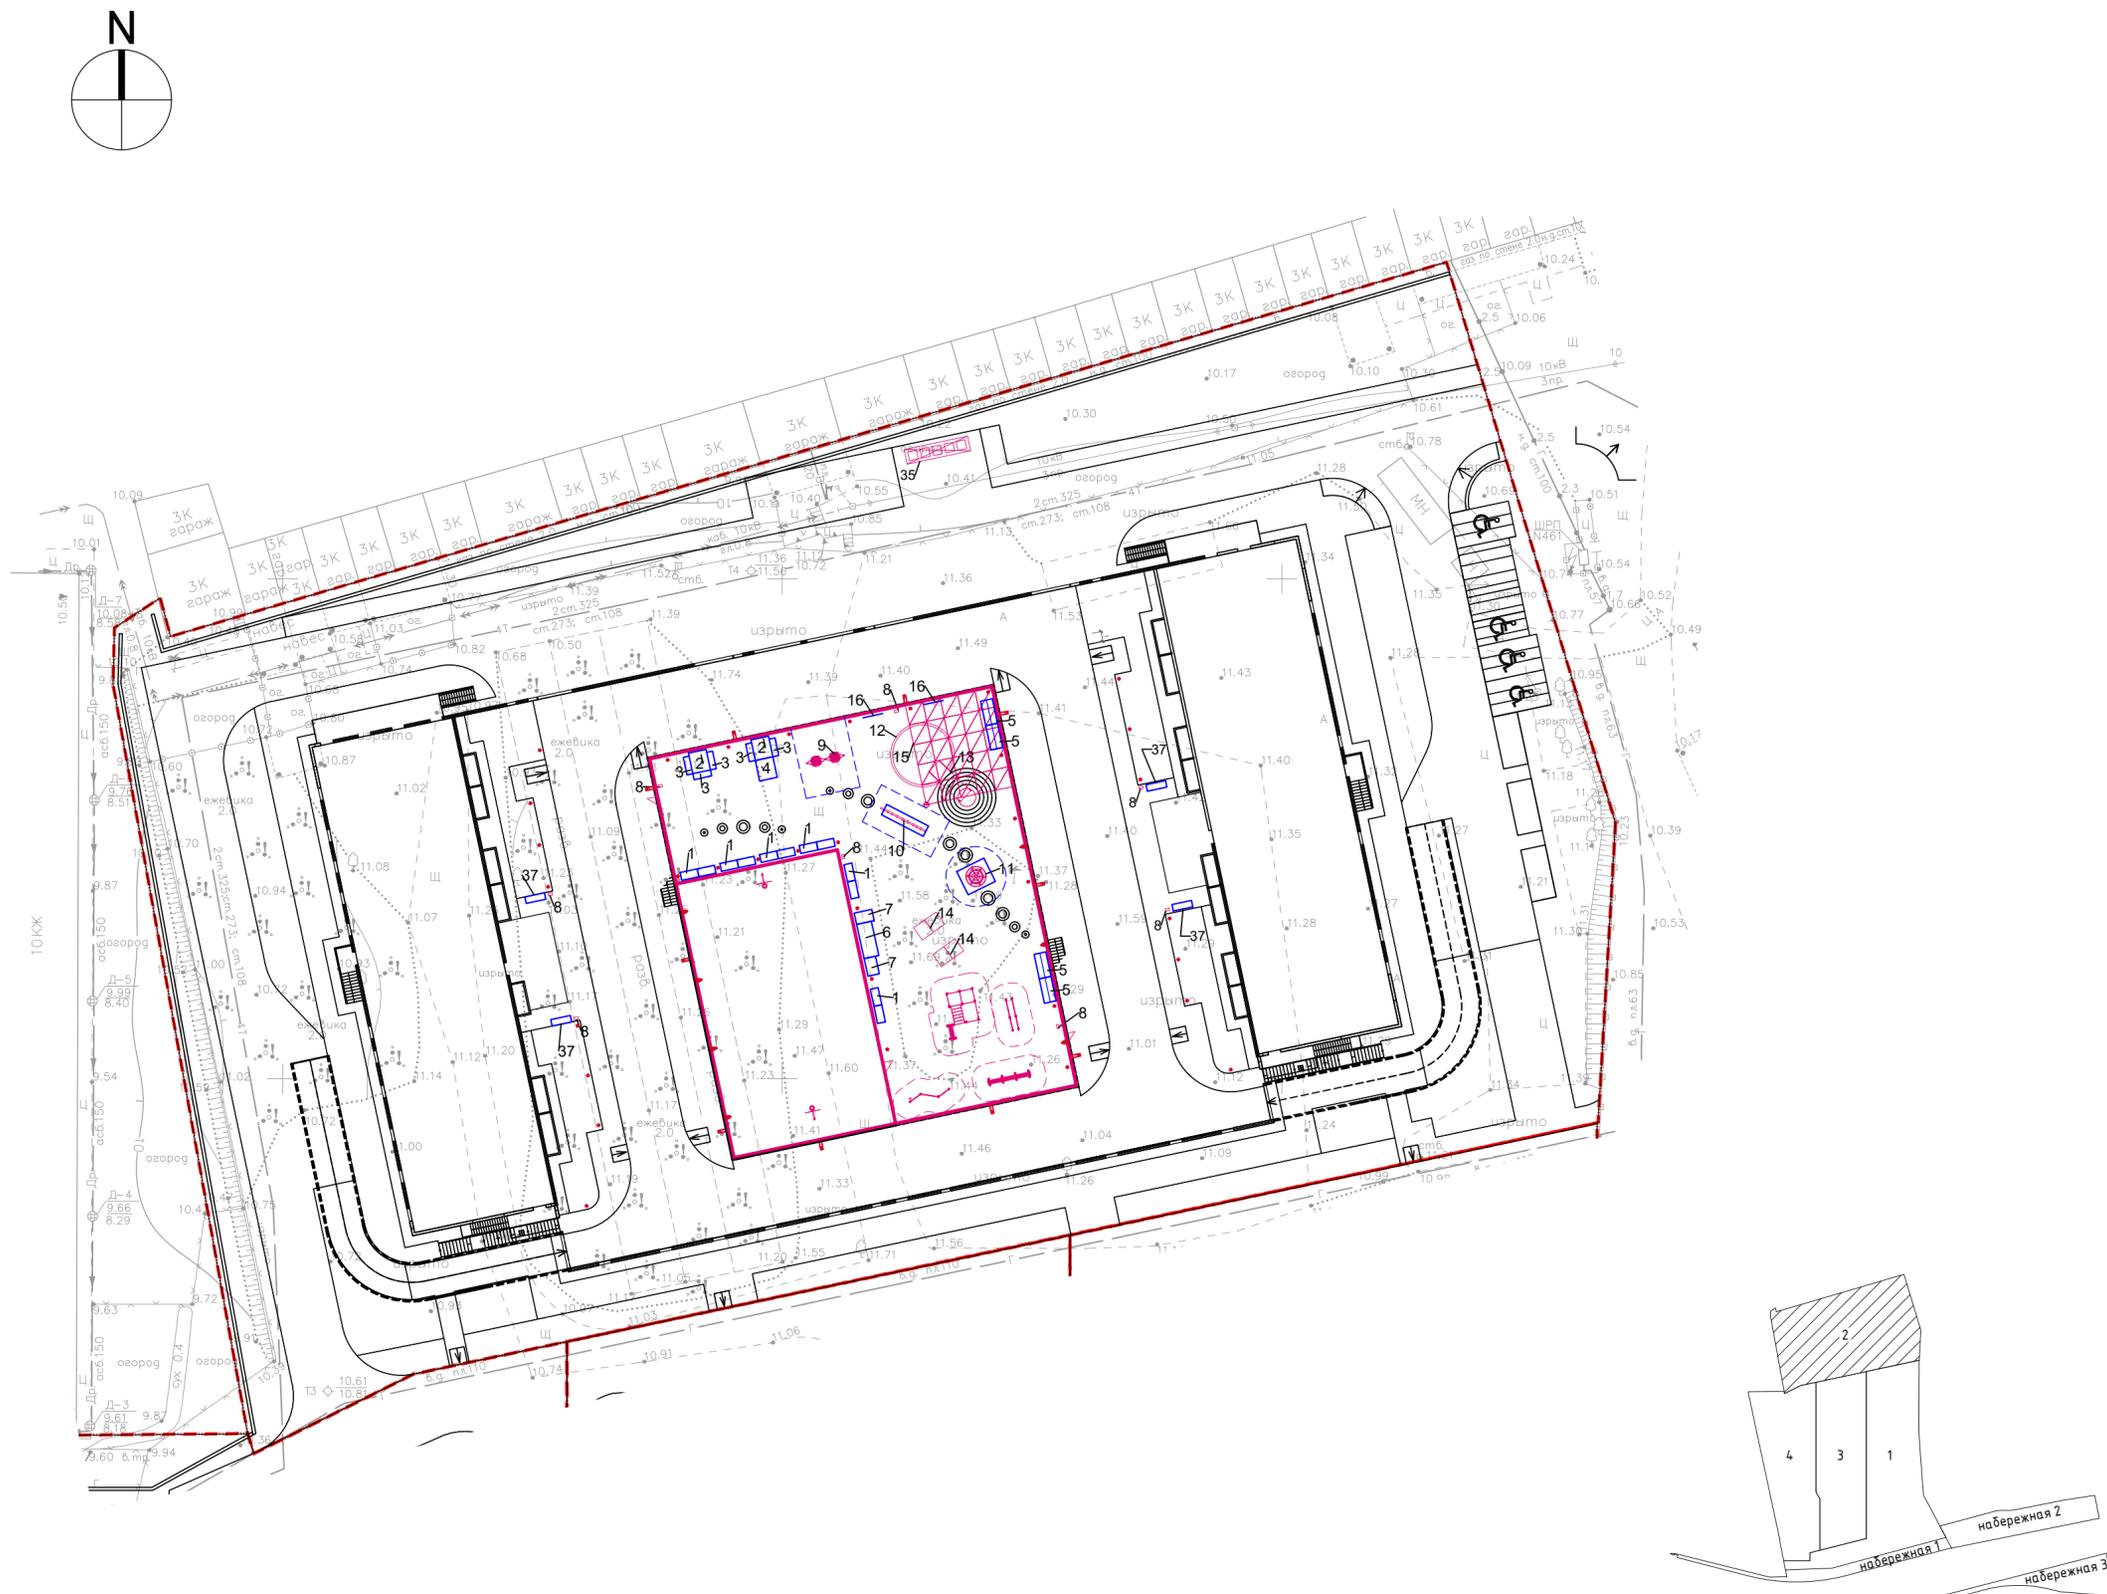

Примечание:  
 Данный лист документации предоставлен Заказчиком для включения в том проекта.

Заказчик: ООО Специализированный застройщик "Рафстрой". Договор №02/11 от "27" ноября 2020г.						
Расширенная концепция благоустройства ЖК "Флора"						
Изм.	Кол.уч	Лист	№ док.	Подп.	Дата.	
					03.23	
Разработал		Никульникова				
Проверил		Коренков				
		03.23				
ТОМ 1. Генеральный план.				Стадия	Лист	Листов
				Р	68	68
План МАФ.Этап II М 1: 500 Предложение заказчика				 Архитектурное бюро		