

ООО "Архитектурное Бюро Коренкова"

Заказчик: ООО Специализированный застройщик "Рафстрой".
Договор №02/11 от "27"ноября 2020г.





Расширенная концепция благоустройства ЖК "Флора"

ТОМ 2. Озеленение.



Москва 2021г.

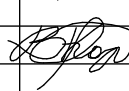Состав Проекта	
Наименование	Примечание
ТОМ 1. Генеральный план.	
ТОМ 2. Озеленение.	
ТОМ 3. Освещение.	
ТОМ 4. Архитектурные решения. МАФ.	

						Заказчик: ООО Специализированный застройщик "Рафстрой". Договор №02/11 от "27"ноября 2020г. Расширенная концепция благоустройства ЖК "Флора"			
Изм.	Кол.уч	Лист	№док.	Подп.	Дата.				
Разработал		Панова		✓	11.21				
Проверил		Коренков			11.21				
						ТОМ 2. Озеленение.	Стадия	Лист	Листов
							Р		
						Состав Томов	 Архитектурное бюро		

Лист	Наименование	Примечание
	Обложка	
	Состав Томов	
1	Состав Тома	
2	План озеленения.Деревья и кустарники Этап I-IV М 1:1500	
3	План озеленения.Цветники Этап I-IV М 1:1500	
4	План озеленения. Набережная 1,2,3 М 1:1500	
5	План озеленения.Цветники Набережная 1,2,3 М 1:1500	
6	Ведомость озеленения Этап I	
7	Ведомость озеленения Этап I	
8	Ведомость озеленения Этап I	
9	Ведомость озеленения Этап I	
10	Ведомость озеленения Этап I	
11	Ведомость озеленения Этап I	
12	Ведомость озеленения Этап I	
13	Ведомость озеленения Этап II	
14	Ведомость озеленения Этап II	
15	Ведомость озеленения Этап II	
16	Ведомость озеленения Этап II	
17	Ведомость озеленения Этап II	
18	Ведомость озеленения Этап III	
19	Ведомость озеленения Этап III	
20	Ведомость озеленения Этап III	
21	Ведомость озеленения Этап III	
22	Ведомость озеленения Этап III	
23	Ведомость озеленения Этап III	
24	Ведомость озеленения Этап IV	
25	Ведомость озеленения Этап IV	

26	Ведомость озеленения Этап IV	
27	Ведомость озеленения Этап IV	
28	Ведомость озеленения Этап IV	
29	Ведомость озеленения Набережная I	
30	Ведомость озеленения Набережная I	
31	Ведомость озеленения Набережная I	
32	Ведомость озеленения Набережная I	
33	Ведомость озеленения Набережная I	
34	Ведомость озеленения Набережная I	
35	Ведомость озеленения Набережная II	
36	Ведомость озеленения Набережная II	
37	Ведомость озеленения Набережная II	
38	Ведомость озеленения Набережная II	
39	Ведомость озеленения Набережная II	
40	Ведомость озеленения Набережная II	
41	Ведомость озеленения Набережная II	
42	Ведомость озеленения Набережная III	
43	Ведомость озеленения Набережная III	
44	Ведомость озеленения Набережная III	
45	Ведомость озеленения Набережная III	
46	Ведомость озеленения Набережная III	

						Заказчик: ООО Специализированный застройщик "Рафстрой". Договор №02/11 от "27"ноября 2020г.			
						Расширенная концепция благоустройства ЖК "Флора"			
Изм.	Кол.уч	Лист	№док.	Подп.	Дата.	ТОМ 2. Озеленение.	Стадия	Лист	Листов
Разработал		Панова		✓	11.21		Р	1	
Проверил		Коренков			11.21				
						Состав Тома	 Архитектурное бюро		



- 1 Платан - 80 шт
- 2 Лиродендрон - 5 шт
- 3 Клен серебристый - 8 шт
- 4 Ива - 10 шт
- 5 Клен остролистный - 11 шт
- 6 Листовница - 18 шт
- 7 Береза - 112 шт
- 8 Сосна обыкновенная - 27 шт
- 9 Суммах - 37 шт
- 10 Туя - 24 шт
- 11 Можжевельник вертикальный - 22 шт
- 12 Карагана древовидная - 107 шт
- 13 Клен гиннала - 40 шт
- 14 Ирга - 59шт
- 15 Боярышник - 88 шт
- 16 Сирень пекинская - 13 шт
- 29 Жимолость каприфоль - 71 шт
- 17 Сосна горная - 25 шт
- 18 Бирючина обыкновенная - 88 шт
- 19 Снежноягодник - 110 шт
- 20 Кизильник блестящий - 175 шт
- 21 Лох серебристый - 273шт
- 22 Тамарикс ветвистый - 294 шт
- 23 Лавровишня Херберги - 551 шт
- 24 Пираканта гибридная - 31 шт
- 25 Фотиния Фразера - 92 шт
- 26 Тисс ягодный - 85 шт
- 27 Можжевельник казацкий - 16 шт
- 28 Можжевельник горизонтальный - 22 шт

*Количество растений в спецификации общее.
Кол-во растений по этапам см. листы ведомости

						Заказчик: ООО Специализированный застройщик "Рафстрой". Договор №02/11 от "27" ноября 2020г.			
						Расширенная концепция благоустройства ЖК "Флора"			
Изм.	Кол.уч	Лист	№док.	Подп.	Дата.	ТОМ 2. Озеленение.	Стадия	Лист	Листов
Разработал		Панова		✓	11.21		Р	2	
Проверил		Коренков		<i>К. Коренков</i>	11.21	План озеленения. Деревья и кустарники. Этап I-IV М 1:1500	 Архитектурное бюро		




- 30 БАДАН "JELLE" *Bergenia cordifolia* "Jelle"
Норма посадки 10 шт/м2
- 31 ГЕРАНИЙ ГИМАЛАЙСКАЯ "KAYA" *Geranium himalayense* "Kaya"
Норма посадки 10 шт/м2
- 32 ВЕРОНИКА "FIRST GLORY" *Veronica* "First Glory"
Норма посадки 10 шт/м2
- 33 ПОЛЫНЬ ЛЮДОВИКА *Artemisia ludoviciana*
Норма посадки 10 шт/м2
- 34 ОСОКА ПАЛЬМОЛИСТНАЯ *Carex muskingumensis*
Норма посадки 10 шт/м2
- 35 АСТИЛЬБА ГИБРИДНАЯ "MIGHTY PIP" *Astilbe* "Mighty Pip"
Норма посадки 10 шт/м2
- 36 ХОСТА "EMPRESS WU" *Hosta* "Empress Wu"
Норма посадки 10 шт/м2
- 37 КОТОВНИК ФАССЕНА "BLUE WONDER" *Nepeta faassenii* "Blue Wonder"
Норма посадки 10 шт/м2
- 38 КНИФОФИЯ "РОСО ORANGE" *Kniphofia* "Poko orange"
Норма посадки 10 шт/м2
- 39 ОЧИТОК ВИДНЫЙ "HERBSTFREUDE" *Sedum spectabile* "Herbstfreude"
Норма посадки 10 шт/м2
- 40 ТЫСЯЧЕЛИСТНИК "TERRACOTTA" *Achillea millefolium* "Terracotta"
Норма посадки 10 шт/м2
- 41 ВЕРБЕНА БОНАРСКАЯ *Verben bonariensis*
Норма посадки 10 шт/м2
- 42 МИСКАНТУС КИТАЙСКИЙ "GRACILLIMUS" *Miscanthus sinensis* "Gracillimus"
Норма посадки 6 шт/м2

Газоны:
- 6672 м2 (цветущий газон)
- 701 м2 (газон устойчивый к вытаптыванию)

По этапам:
- 95 м2 (1 этап)
- 74 м2 (1 этап)
- 1928 м2 (2 этап)
- 73 м2 (3 этап)
- 1025 м2 (4 этап)
- 422 м2 (4 этап)

*Количество растений в спецификации общее.
Кол-во растений по этапам см. листы ведомости

						Заказчик: ООО Специализированный застройщик "Рафстрой". Договор №02/11 от "27" ноября 2020г.			
						Расширенная концепция благоустройства ЖК "Флора"			
Изм.	Кол.уч	Лист	№ док.	Подп.	Дата	ТОМ 2. Озеленение.	Стадия	Лист	Листов
Разработал		Панова		✓	11.21		Р	3	
Проверил		Коренков			11.21		<div>CORE</div> <div>Архитектурное бюро</div>		
						План озеленения. Цветники. Этап I-IV М 1:1500			

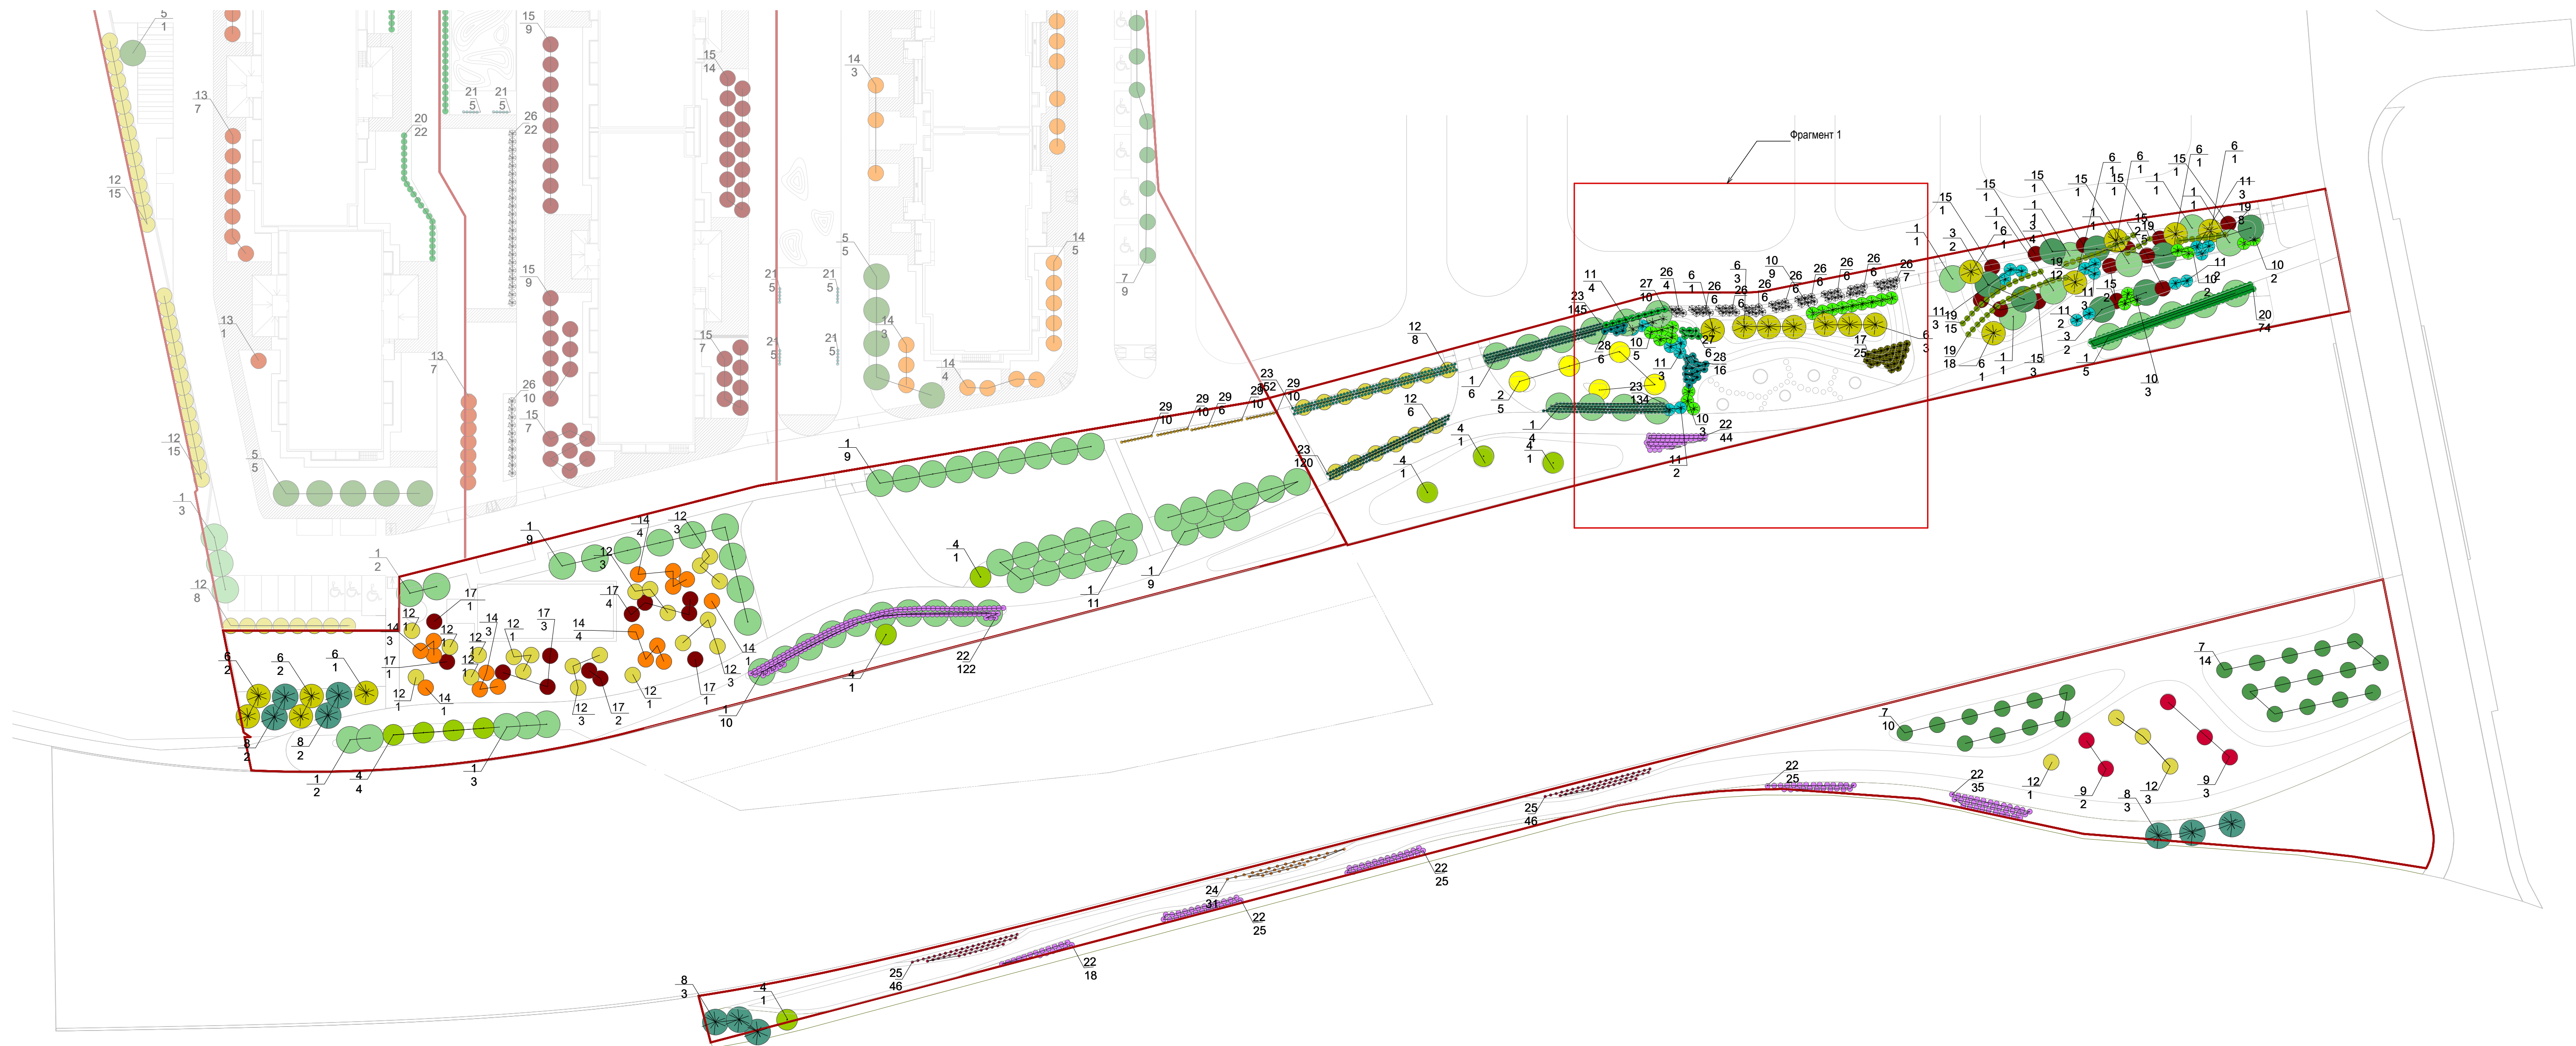

- 1 Платан - 80 шт

2 Лиродендрон - 5 шт

3 Клен серебристый -8 шт

4 Ива - 10 шт

5 Клен остролистный - 11 шт

6 Лиственица - 18 шт

7 Береза - 112 шт

8 Сосна обыкновенная - 27 шт

9 Суммах - 37 шт

10 Туя - 24 шт

11 Можжевельник вертикальный - 22 шт

12 Карагана древовидная - 107 шт

13 Клен гиннала - 40 шт

14 Ирга - 59шт

15 Боярышник - 88 шт

16 Сирень пекинская - 13 шт

29 Жимолость каприфоль - 71 шт
- 17 Сосна горная - 25 шт

18 Бирючина обыкновенная - 88 шт

19 Снежноягодник - 110 шт

20 Кизильник блестящий - 175 шт

21 Лох серебристый - 273шт

22 Тамарико ветвистый - 294 шт

23 Лавровишня Херберги - 551 шт

24 Пираканта гибридная - 31 шт

25 Фотиния Фразера - 92 шт


26 Тисс ягодный - 85 шт

27 Можжевельник казацкий - 16 шт


28 Можжевельник горизонтальный - 22 шт

*Количество растений в спецификации общее.
Кол-во растений по этапам см. листы ведомости

Фрагмент 1. Вариант 2

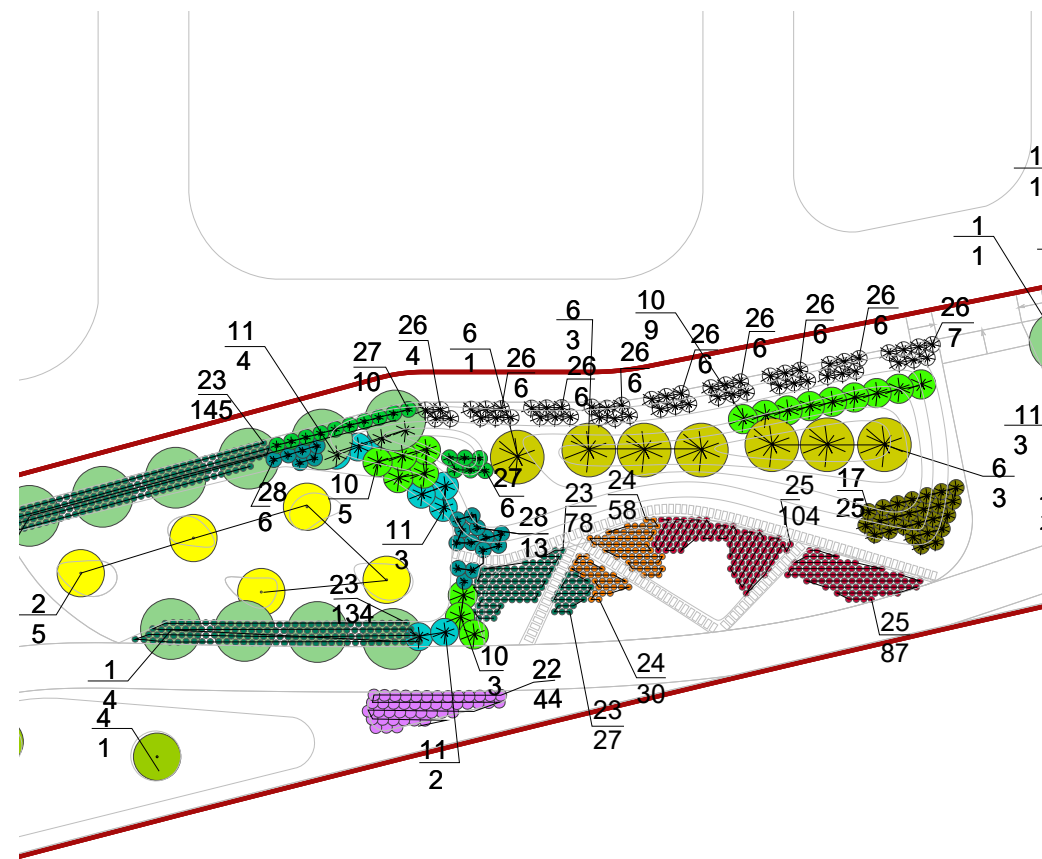


						Заказчик: ООО Специализированный застройщик "Рафстрой". Договор №02/11 от "27" ноября 2020г.			
						Расширенная концепция благоустройства ЖК "Флора"			
Изм.	Кол.уч	Лист	Недок.	Подп.	Дата.	ТОМ 2. Озеленение.	Стадия	Лист	Листов
Разработал		Панова			11.21		Р	4	
Проверил		Кореньков			11.21	План озеленения. Набережная 1,2,3 М 1:1500	<div>CORE</div> Архитектурное бюро		

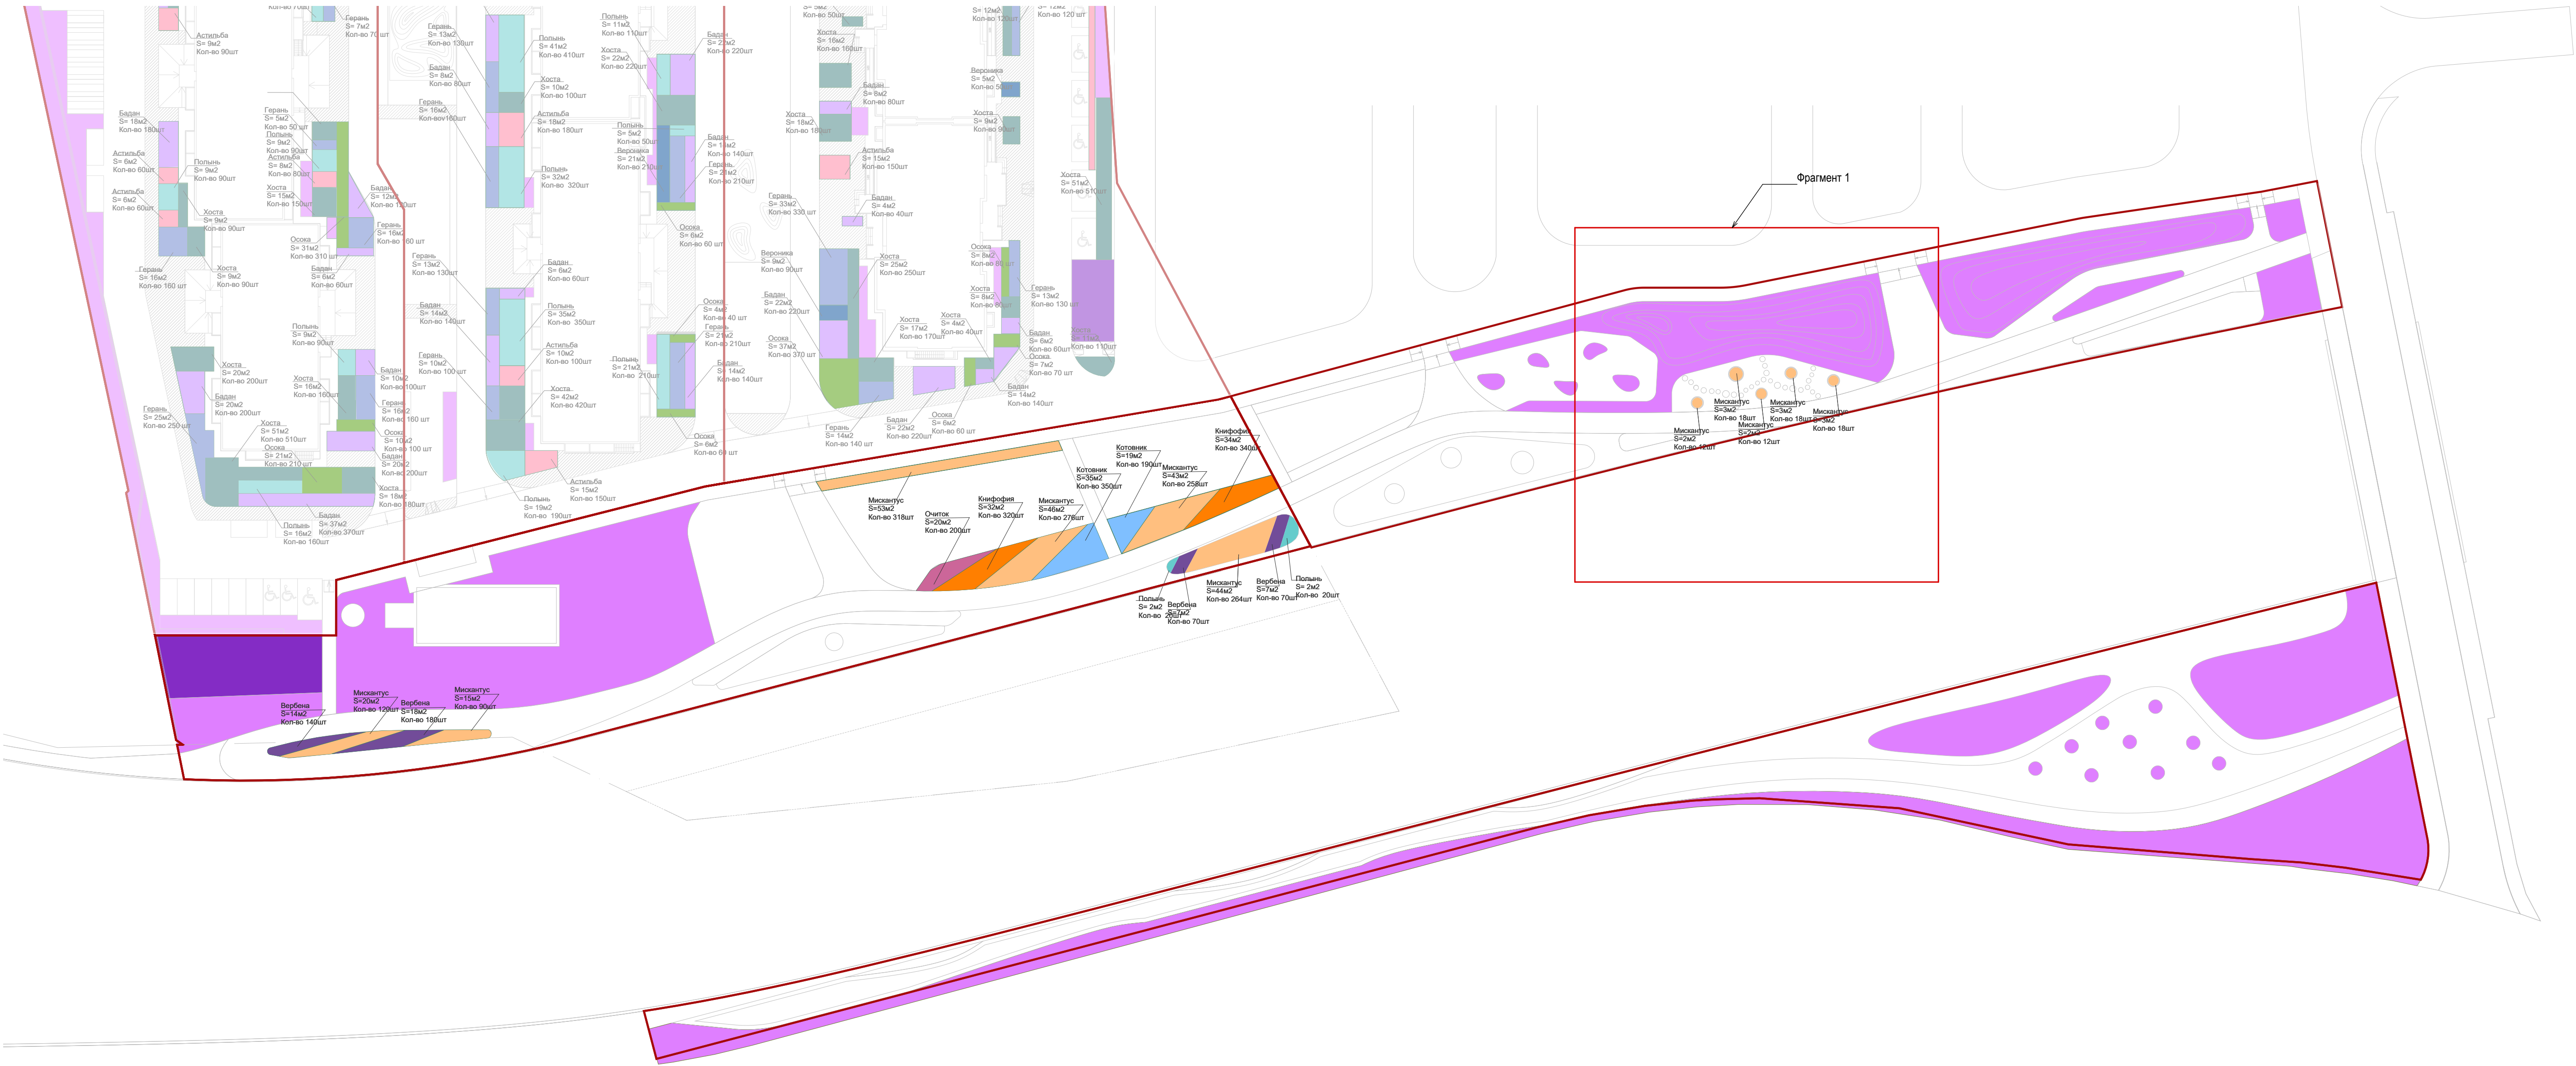

*Количество растений в спецификации общее.
Кол-во растений по этапам см. листы ведомости

Фрагмент 1. Вариант 2

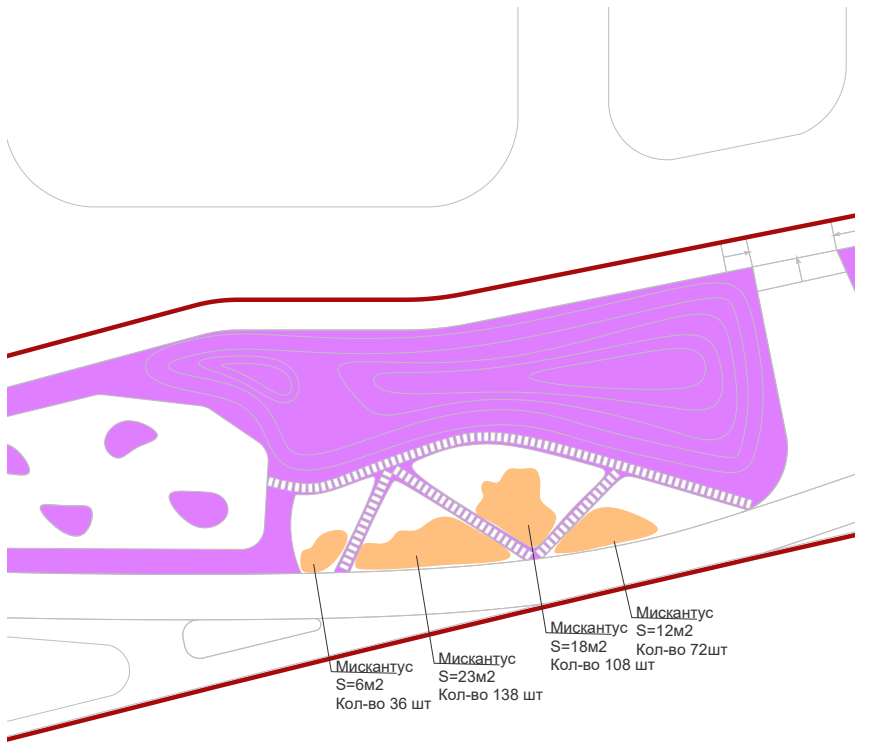

						Заказчик: ООО Специализированный застройщик "Рафстрой". Договор №02/11 от "27"ноября 2020г.			
Изм.						Расширенная концепция благоустройства ЖК "Флора"			
Разработал	Коп.уч	Лист	Недок.	Подп.	Дата.	ТОМ 2. Озеленение.	Стадия	Лист	Листов
Проверил							Р	5	
						План озеленения Цветники Набережная 1,2,3 М 1:1500		CORE Архитектурное бюро	






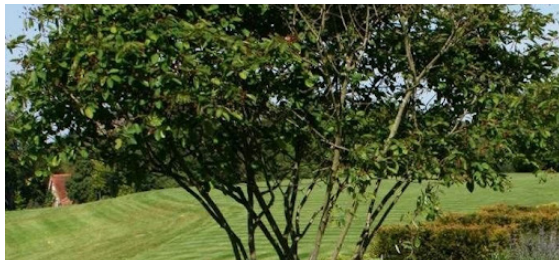



АССОРТИМЕНТНАЯ ВЕДОМОСТЬ РАСТЕНИЙ

1-Й ЭТАП

Изм.	Лист	№ документа	Подп.	Дата.

Ведомость озеленения Этап I







ДЕРЕВЬЯ И КУСТАРНИКИ

НАЗВАНИЕ	ФРАГМЕНТ РАСТЕНИЯ	ОБЩИЙ ВИД РАСТЕНИЯ	ХАРАКТЕРИСТИКА ПОСАДОЧ- НОГО МАТЕРИАЛА ПРИ ЗАКУП- КЕ	КОЛИЧЕСТВО, ШТ	СТОИМОСТЬ, РУБ/ШТ	СТОИМОСТЬ, РУБ (БЕЗ ДОСТАВКИ)	ПИТОМНИКИ
Клен остролистный Acer platanoides			Высота 300-400 см, ширина кроны 200-300см, ком высота штамба 200-250см обхват ствола 10-12 см	5	13 900	69500	Розовый сад, Россия
Береза бумажная			Высота 300-350 см, ширина кроны 200см, С45 обхват ствола 8-10 см	9	6200	55800	Розовый сад, Россия
Клен гиннала			Высота 160-180 см, мультиштамб, контейнер С45	3	5500	16500	Розовый сад, Россия
Ирга Ламарка			Высота 200-250, контейнер С15 обхват ствола 6-8 см	43	4800	206400	ПДК Южный, Россия
Сирень пекинская			Высота 250-300см, мультиштамб, контейнер С45	4	10 800	43200	Розовый сад, Россия
Снежноягодник			Высота 80см, контейнер С10	28	980	27440	Розовый сад, Россия

ДЕРЕВЬЯ И КУСТАРНИКИ


НАЗВАНИЕ	ФРАГМЕНТ РАСТЕНИЯ	ОБЩИЙ ВИД РАСТЕНИЯ	ХАРАКТЕРИСТИКА ПОСАДОЧ- НОГО МАТЕРИАЛА ПРИ ЗАКУП- КЕ	КОЛИЧЕСТВО, ШТ	СТОИМОСТЬ, РУБ/ШТ	СТОИМОСТЬ, РУБ (БЕЗ ДОСТАВКИ)	ПИТОМНИКИ
Лох серебристый Elaeagnus commutata			Высота 40-60 С3	20	260	5200	"АГРО", Россия

ТРАВЯНИСТЫЕ МНОГОЛЕТНИЕ РАСТЕНИЯ




НАЗВАНИЕ	ФРАГМЕНТ РАСТЕНИЯ	ХАРАКТЕРИСТИКА ПОСАДОЧНОГО МАТЕРИАЛА ПРИ ЗАКУПКЕ	КОЛИЧЕСТВО, ШТ	СТОИМОСТЬ, РУБ/ШТ	СТОИМОСТЬ, РУБ (БЕЗ ДОСТАВКИ)	ПИТОМНИКИ
БАДАН "JELLE"		Высота: 25-35 см Ширина: 35 см	1300	230	299000	"АГРО", Россия
ГЕРАНЬ ГИМАЛАЙСКАЯ "КАУА"		Высота: 30-40 см Ширина: 40 см	1480	270	399600	"АГРО", Россия
ВЕРОНИКА "FIRST GLORY"		Высота: 40 см Ширина: 20 см	590	280	165200	"АГРО", Россия
ПОЛЫНЬ ЛЮДОВИКА		Высота: до 70 см	220	320	70400	"АГРО", Россия
ОСОКА ПАЛЬМОЛИСТНАЯ		Высота: 60-80 см	860	250	215000	"АГРО", Россия
ХОСТА "EMPRESS WU"		Высота: 150 см Ширина: 100 см	3900	260	1014000	"АГРО", Россия

					Ведомость озеленения Этап I	<div>CORE</div> Архитектурное бюро
Изм.	Лист	№ документа	Подп.	Дата.		

ТРАВЯНИСТЫЕ МНОГОЛЕТНИЕ РАСТЕНИЯ

НАЗВАНИЕ	ФРАГМЕНТ РАСТЕНИЯ	ХАРАКТЕРИСТИКА ПОСАДОЧ- НОГО МАТЕРИАЛА ПРИ ЗАКУП- КЕ	КОЛИЧЕСТВО, ШТ	СТОИМОСТЬ, РУБ/ШТ	СТОИМОСТЬ, РУБ (БЕЗ ДОСТАВКИ)	ПИТОМНИКИ
АСТИЛЬБА ГИБРИДНАЯ "MIGHTY PIP"		Высот а: 100-120 см	580	230	133400	"АГРО", Россия

ПОСЕВНОЙ ГАЗОН

НАЗВАНИЕ (СОСТАВ)	ОБЩИЙ ВИД	ХАРАКТЕРИСТИКА ПОСАДОЧ- НОГО МАТЕРИАЛА ПРИ ЗАКУП- КЕ	КОЛ-ВО, КГ	СТОИМОСТЬ, РУБ (1-й ЭТАП)	ПРОИЗВОДИТЕЛЬ
<p>Цветущий посевной газон (основная территория)</p> <p>Состав:</p> <p><u>Злаки</u> (70%) - Лисохвост луговой, мятлик луговой, овсяница луговая, райграсс высокий, осока высокая.</p> <p><u>Однолетние растения</u> (5%) - рапс, первоцвет, пижма красная, бархатец тонколистный, василек синий, гипсофила изящная, крестовник якова, синяк обыкновенный.</p> <p><u>Двулетние растения</u> (5%) - гвоздика турецкая, коровяк обыкновенный, тмин, нивяник обыкновенный.</p> <p><u>Многолетние растения</u> (20%) - василек луговой, гвоздика травянка, зверобой продырявленный, лавчатка прямая, мордовник шароголовый, пижма обыкновенная, полынь, синеголовник, цикорий обыкновенный, шалфей луговой.</p>		Семяна (микс)	5	250	Агбина, Россия
<p>Поверхностное покрытие почвы мульчей для её защиты и улучшения свойств.</p> <p>Мульчирование - один из самых эффективных способов поддержания здоровья растений.</p>		Насыпь	804	44220	Агбина, Россия
<p>Газон устойчивый к вытаптыванию (рулонный спортивный газон)</p>		Рулон	74м2	10360	Русские газоны,Россия








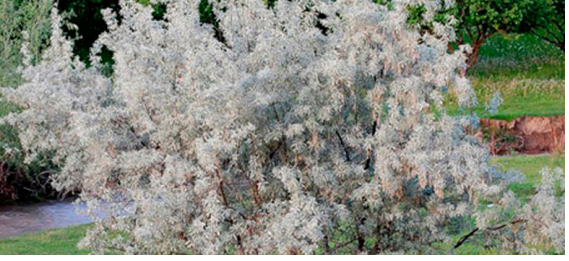
1-Й ЭТАП. СВОДНАЯ ВЕДОМОСТЬ

КАТЕГОРИЯ	СТОИМОСТЬ, РУБ (БЕЗ УЧЕТА ДОСТАВКИ)
Деревья и кустарники	424 040
Многолетние травянистые растения	2 296 600
Цветущий посевной газон и мульчирование	54 830
Общая стоимость	2 775 470

АССОРТИМЕНТНАЯ ВЕДОМОСТЬ РАСТЕНИЙ

2-Й ЭТАП

ДЕРЕВЬЯ И КУСТАРНИКИ

НАЗВАНИЕ	ФРАГМЕНТ РАСТЕНИЯ	ОБЩИЙ ВИД РАСТЕНИЯ	ХАРАКТЕРИСТИКА ПОСАДОЧ- НОГО МАТЕРИАЛА ПРИ ЗАКУП- КЕ	КОЛИЧЕСТВО, ШТ	СТОИМОСТЬ, РУБ/ШТ	СТОИМОСТЬ, РУБ (БЕЗ ДОСТАВКИ)	ПИТОМНИКИ
Береза бумажная			Высота 300-350 см, ширина кроны 200см, С45 обхват ствола 8-10 см	79	6200	489800	Розовый сад, Россия
Клен гиннала			Высота 160-180 см, мультиштаб, контейнер С45	3	5500	16500	Розовый сад, Россия
Карагана древовидная Caragana arborescens			Высота 100-120 Контейнер С2	15	800	12000	ПДК Южный, Россия
Сумах оленерогий Rhus typhina			Высота 125-150 см Корневая система ГРУНТ Мультиштаб	32	530	16960	Питомник Савватеевых, Россия
Бирючина обыкновенная Ligustrum vulgare			Высота 40-60 С3	88	240	21120	"АГРО", Россия
Лох серебристый Elaeagnus commutata			Высота 40-60 С3	243	260	63180	"АГРО", Россия

ЛИАНЫ И ТРАВЯНИСТЫЕ МНОГОЛЕТНИЕ РАСТЕНИЯ

НАЗВАНИЕ	ФРАГМЕНТ РАСТЕНИЯ	ОБЩИЙ ВИД РАСТЕНИЯ	ХАРАКТЕРИСТИКА ПОСАДОЧ- НОГО МАТЕРИАЛА ПРИ ЗАКУП- КЕ	КОЛИЧЕСТВО, ШТ	СТОИМОСТЬ, РУБ/ШТ	СТОИМОСТЬ, РУБ (БЕЗ ДОСТАВКИ)	ПИТОМНИКИ
ЖИМОЛОСТЬ ЯПОНСКАЯ ХОЛЛС ПРОЛИФИК Lonicera japonica Hall's Prolific			Высота 80-100 см Контейнер C2	25	1000	25000	Мартин-сад, Россия
ОЧИТОК ВИДНЫЙ STARDUST Hylotelephium spectabile			Высота 30 см Контейнер C2-C3	1220	240	292800	"АГРО", Россия
МИСКАНТУС САХАРОЦВЕТНЫЙ Miscanthus sacchariflorus			Высота 80 см Контейнер C2-C3	1530	270	413100	"АГРО", Россия

ПОСЕВНОЙ ГАЗОН

НАЗВАНИЕ (СОСТАВ)	ОБЩИЙ ВИД	ХАРАКТЕРИСТИКА ПОСАДОЧ- НОГО МАТЕРИАЛА ПРИ ЗАКУП- КЕ	КОЛ-ВО, КГ	СТОИМОСТЬ, РУБ (1-й ЭТАП)	ПРОИЗВОДИТЕЛЬ
<p>Цветущий посевной газон (основная территория)</p> <p>Состав:</p> <p><u>Злаки</u> (70%) - Лисохвост луговой, мятлик луговой, овсяница луговая, райграс высокий, осока высокая.</p> <p><u>Однолетние растения</u> (5%) - рапс, первоцвет, пижма красная, бархатец тонколистный, василек синий, гипсофила изящная, крестовник якова, синяк обыкновенный.</p> <p><u>Двулетние растения</u> (5%) - гвоздика турецкая, коровяк обыкновенный, тмин, нивяник обыкновенный.</p> <p><u>Многолетние растения</u> (20%) - василек луговой, гвоздика травянка, зверобой продырявленный, лавчатка прямая, мордовник шароголовый, пижма обыкновенная, полынь, синеголовник, цикорий обыкновенный, шалфей луговой.</p>		Семяна (микс)	97	4850	Агбина, Россия

<p>Поверхностное покрытие почвы мульчей для её защиты и улучшения свойств.</p> <p>Мульчирование - один из самых эффективных способов поддержания здоровья растений.</p>		Насыпь	1200	66000	Агбина, Россия
---	--	--------	------	-------	----------------

2-Й ЭТАП. СВОДНАЯ ВЕДОМОСТЬ

КАТЕГОРИЯ	СТОИМОСТЬ, РУБ (БЕЗ УЧЕТА ДОСТАВКИ)
Деревья и кустарники	730 900
Лианы	25 000
Многолетние травянистые растения	361 650
Цветущий посевной газон и мульчирование	70 850
Общая стоимость	1 188 400













АССОРТИМЕНТНАЯ ВЕДОМОСТЬ РАСТЕНИЙ

3-Й ЭТАП

Изм.	Лист	№ документа	Подп.	Дата.

Ведомость озеленения Этап III








ДЕРЕВЬЯ И КУСТАРНИКИ

НАЗВАНИЕ	ФРАГМЕНТ РАСТЕНИЯ	ОБЩИЙ ВИД РАСТЕНИЯ	ХАРАКТЕРИСТИКА ПОСАДОЧ- НОГО МАТЕРИАЛА ПРИ ЗАКУП- КЕ	КОЛИЧЕСТВО, ШТ	СТОИМОСТЬ, РУБ/ШТ	СТОИМОСТЬ, РУБ (БЕЗ ДОСТАВКИ)	ПИТОМНИКИ
Клен гиннала			Высота 160-180 см, мультиштамб, контейнер С45	11	5500	60500	Розовый сад, Россия
Сирень пекинская			Высота 250-300см, мультиштамб, контейнер С45	9	10 800	97200	Розовый сад, Россия
Боярышник			350-400 высота, Обхват ствола 14-16 Контейнер С60	63	16900	1064700	Питомник Савватеевых, Россия
Кизильник блестящий			Контейнер С5, Высота 60-80см	49	265	12985	"АГРО", Россия
Тис средний Хиксии Taxus media Hicksii			Высота 60-80 см Контейнер С15	32	3800	121600	ПДК Южный, Россия
Снежягодник			Высота 80см, контейнер С10	24	980	23520	Розовый сад, Россия



ДЕРЕВЬЯ И КУСТАРНИКИ

НАЗВАНИЕ	ФРАГМЕНТ РАСТЕНИЯ	ОБЩИЙ ВИД РАСТЕНИЯ	ХАРАКТЕРИСТИКА ПОСАДОЧ- НОГО МАТЕРИАЛА ПРИ ЗАКУП- КЕ	КОЛИЧЕСТВО, ШТ	СТОИМОСТЬ, РУБ/ШТ	СТОИМОСТЬ, РУБ (БЕЗ ДОСТАВКИ)	ПИТОМНИКИ
Лох серебристый Elaeagnus commutata			Высота 40-60 С3	10	260	2600	"АГРО", Россия

ТРАВЯНИСТЫЕ МНОГОЛЕТНИЕ РАСТЕНИЯ

НАЗВАНИЕ	ФРАГМЕНТ РАСТЕНИЯ	ХАРАКТЕРИСТИКА ПОСАДОЧ- НОГО МАТЕРИАЛА ПРИ ЗАКУП- КЕ	КОЛИЧЕСТВО, ШТ	СТОИМОСТЬ, РУБ/ШТ	СТОИМОСТЬ, РУБ (БЕЗ ДОСТАВКИ)	ПИТОМНИКИ
БАДАН "JELLE"		Высота: 25-35 см Ширина: 35 см	1540	230	354200	"АГРО", Россия
ГЕРАНЬ ГИМАЛАЙСКАЯ "KAYA"		Высота: 30-40 см Ширина: 40 см	1440	270	388800	"АГРО", Россия
ВЕРОНИКА "FIRST GLORY"		Высота: 40 см Ширина: 20 см	500	280	140000	"АГРО", Россия
ПОЛЫНЬ ЛЮДОВИКА		Высота: до 70 см	1890	320	604800	"АГРО", Россия
ОСОКА ПАЛЬМОЛИСТНАЯ		Высота: 60-80 см	160	250	40000	"АГРО", Россия
ХОСТА "EMPRESS WU"		Высота: 150 см Ширина: 100 см	2250	260	585000	"АГРО", Россия
АСТИЛЬБА ГИБРИДНАЯ "MIGHTY PIP"		Высота: 100-120 см Ширина: 50-60 см	790	230	181700	"АГРО", Россия

ПОСЕВНОЙ ГАЗОН

НАЗВАНИЕ (СОСТАВ)	ОБЩИЙ ВИД	ХАРАКТЕРИСТИКА ПОСАДОЧ- НОГО МАТЕРИАЛА ПРИ ЗАКУП- КЕ	КОЛ-ВО, КГ	СТОИМОСТЬ, РУБ (1-Й ЭТАП)	ПРОИЗВОДИТЕЛЬ
<p>Цветущий посевной газон (основная территория)</p> <p>Состав:</p> <p><u>Злаки</u> (70%) - Лисохвост луговой, мятлик луговой, овсяница луговая, райграсс высокий, осока высокая.</p> <p><u>Однолетние растения</u> (5%) - рапс, первоцвет, пижма красная, бархатец тонколистный, василек синий, гипсофила изящная, крестовник якова, синяк обыкновенный.</p> <p><u>Двулетние растения</u> (5%) - гвоздика турецкая, коровяк обыкновенный, тмин, нивяник обыкновенный.</p> <p><u>Многолетние растения</u> (20%) - василек луговой, гвоздика травянка, зверобой продырявленный, лавчатка прямая, мордовник шароголовый, пижма обыкновенная, полынь, синеголовник, цикорий обыкновенный, шалфей луговой.</p>		Семяна (микс)	4	200	Агбина, Россия
<p>Поверхностное покрытие почвы мульчей для её защиты и улучшения свойств.</p> <p>Мульчирование - один из самых эффективных способов поддержания здоровья растений.</p>		Насыпь	1453	79860	Агбина, Россия

					Ведомость озеленения Этап III	<div>CORE</div> Архитектурное бюро
Изм.	Лист	№документа	Подп.	Дата.		

3-Й ЭТАП. СВОДНАЯ ВЕДОМОСТЬ


КАТЕГОРИЯ	СТОИМОСТЬ, РУБ (БЕЗ УЧЕТА ДОСТАВКИ)
Деревья и кустарники	1 383 105
Многолетние травянистые растения	2 294 500
Цветущий посевной газон и мульчирование	80 060
Общая стоимость	3 757 665

АССОРТИМЕНТНАЯ ВЕДОМОСТЬ РАСТЕНИЙ








4-Й ЭТАП

					Ведомость озеленения Этап IV	<div>CORE</div> <div>Архитектурное бюро</div>
Изм.	Лист	№ документа	Подп.	Дата.		




ДЕРЕВЬЯ И КУСТАРНИКИ

НАЗВАНИЕ	ФРАГМЕНТ РАСТЕНИЯ	ОБЩИЙ ВИД РАСТЕНИЯ	ХАРАКТЕРИСТИКА ПОСАДОЧ- НОГО МАТЕРИАЛА ПРИ ЗАКУП- КЕ	КОЛИЧЕСТВО, ШТ	СТОИМОСТЬ, РУБ/ШТ	СТОИМОСТЬ, РУБ (БЕЗ ДОСТАВКИ)	ПИТОМНИКИ
Платан кленолистный Platanus x acerifolia			Обхват ствола 12- 14 см Высота 250-300 Солитер на штамбе Контейнер С45	3	13400	40200	Розовый сад, Россия
Клен остролистный Acer platanoides			Высота 300-400 см, ширина кроны 200-300см, ком высота штамба 200-250см обхват ствола 10-12 см	6	13 900	83400	Розовый сад, Россия
Сосна обыкновенная Pinus sylvestris			Обхват ствола 20-25 см Высота 400-500 Кол-во пересадок 3хх Солитер	17	14 100	239700	Переславский питомник деревьев, Россия
Клен гиннала			Высота 160-180 см, мультиштамб, контейнер С45	23	5500	126500	Розовый сад, Россия
Карагана древовидная Caragana arborescens			Высота 100-120 Контейнер С2	53	800	42400	ПДК Южный, Россия
Кизильник блестящий			С5, 060-080	52	265	13780	"АГРО", Россия

ТРАВЯНИСТЫЕ МНОГОЛЕТНИЕ РАСТЕНИЯ

НАЗВАНИЕ	ФРАГМЕНТ РАСТЕНИЯ	ХАРАКТЕРИСТИКА ПОСАДОЧ- НОГО МАТЕРИАЛА ПРИ ЗАКУП- КЕ	КОЛИЧЕСТВО, ШТ	СТОИМОСТЬ, РУБ/ШТ	СТОИМОСТЬ, РУБ (БЕЗ ДОСТАВКИ)	ПИТОМНИКИ
БАДАН "JELLE"		Высота: 25-35 см Ширина: 35 см	1750	230	402500	"АГРО", Россия
ГЕРАНЬ ГИМАЛАЙСКАЯ "КАУА"		Высота: 30-40 см Ширина: 40 см	1360	270	367200	"АГРО", Россия
ВЕРОНИКА "FIRST GLORY"		Высота: 40 см Ширина: 20 см	550	280	154000	"АГРО", Россия
ПОЛЫНЬ ЛЮДОВИКА		Высота: до 70 см	660	320	211200	"АГРО", Россия
ОСОКА ПАЛЬМОЛИСТНАЯ		Высота: 60-80 см	1070	250	267500	"АГРО", Россия
ХОСТА "EMPRESS WU"		Высота: 150 см Ширина: 100 см	2510	260	652600	"АГРО", Россия
АСТИЛЬБА ГИБРИДНАЯ "MIGHTY PIP"		Высота: 100-120 см Ширина: 50-60 см	850	230	195550	"АГРО", Россия

ПОСЕВНОЙ ГАЗОН


НАЗВАНИЕ (СОСТАВ)	ОБЩИЙ ВИД	ХАРАКТЕРИСТИКА ПОСАДОЧ- НОГО МАТЕРИАЛА ПРИ ЗАКУП- КЕ	КОЛ-ВО, КГ	СТОИМОСТЬ, РУБ (1-Й ЭТАП)	ПРОИЗВОДИТЕЛЬ
<div>Цветущий посевной газон (основная территория)</div> <div>Состав: <u>Злаки</u> (70%) - Лисохвост луговой, мятлик луговой, овсяница луговая, райграс высокий, осока высокая. <u>Однолетние растения</u> (5%) - рапс, первоцвет, пижма красная, бархатец тонколистный, василек синий, гипсофила изящная, крестовник якова, синяк обыкновенный. <u>Двулетние растения</u> (5%) - гвоздика турецкая, коровяк обыкновенный, тмин, нивяник обыкновенный. <u>Многолетние растения</u> (20%) - василек луговой, гвоздика травянка, зверобой продырявленный, лавчатка прямая, мордовник шароголовый, пижма обыкновенная, полынь, синеголовник, цикорий обыкновенный, шалфей луговой.</div>		Семяна (микс)	51	2850	Агбина, Россия
<div>Поверхностное покрытие почвы мульчей для её защиты и улучшения свойств. Мульчирование - один из самых эффективных способов поддержания здоровья растений.</div>		Насыпь	903	49830	Агбина, Россия
<div>Газон устойчивый к вытаптыванию (рулонный спортивный газон)</div>		Рулон	422м2	59080	Русские газоны,Россия

4-Й ЭТАП. СВОДНАЯ ВЕДОМОСТЬ








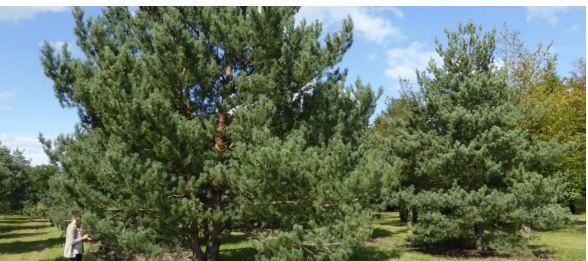

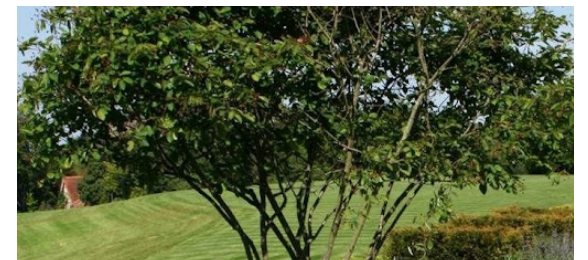


КАТЕГОРИЯ	СТОИМОСТЬ, РУБ (БЕЗ УЧЕТА ДОСТАВКИ)
Деревья и кустарники	545 980
Многолетние травянистые растения	2 250 550
Цветущий посевной газон и мульчирование	111760
Общая стоимость	2 908 290

АССОРТИМЕНТНАЯ ВЕДОМОСТЬ РАСТЕНИЙ

НАБЕРЕЖНАЯ 1 ЭТАП

					Ведомость озеленения Набережная I	 Архитектурное бюро
Изм.	Лист	№ документа	Подп.	Дата.		




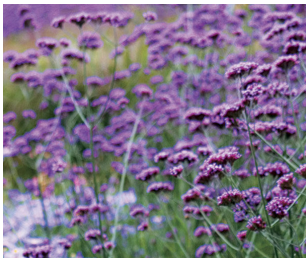


ДЕРЕВЬЯ И КУСТАРНИКИ

НАЗВАНИЕ	ФРАГМЕНТ РАСТЕНИЯ	ОБЩИЙ ВИД РАСТЕНИЯ	ХАРАКТЕРИСТИКА ПОСАДОЧ- НОГО МАТЕРИАЛА ПРИ ЗАКУП- КЕ	КОЛИЧЕСТВО, ШТ	СТОИМОСТЬ, РУБ/ШТ	СТОИМОСТЬ, РУБ (БЕЗ ДОСТАВКИ)	ПИТОМНИКИ
Платан кленолистный Platanus x acerifolia			Обхват ствола 12- 14 см Высота 250-300 Солитер на штамбе Контейнер С45	55	13400	737000	Розовый сад, Россия
Ива цельнолистная			Высота 170см, мультиштамб, ком	6	7 490	44940	Розовый сад, Россия
Лиственница сибирская Larix sibirica			Высота 230-270 см Кол-во пересадок 3хв Солитер	5	6000	30000	Сибирский кедр
Сосна обыкновенная Pinus sylvestris			Обхват ствола 20-25 см Высота 400-500 Кол-во пересадок 3хв Солитер	4	14 100	56400	Переславский питомник деревьев, Россия
Ирга Ламарка			Высота 200-250, контейнер С15 обхват ствола 6-8 см	16	4800	76800	ПДК Южный, Россия
Боярышник			350-400 высота, Обхват ствола 14-16 Контейнер С60	12	16900	202800	Питомник Савватеевых, Россия




ДЕРЕВЬЯ И КУСТАРНИКИ

НАЗВАНИЕ	ФРАГМЕНТ РАСТЕНИЯ	ОБЩИЙ ВИД РАСТЕНИЯ	ХАРАКТЕРИСТИКА ПОСАДОЧ- НОГО МАТЕРИАЛА ПРИ ЗАКУП- КЕ	КОЛИЧЕСТВО, ШТ	СТОИМОСТЬ, РУБ/ШТ	СТОИМОСТЬ, РУБ (БЕЗ ДОСТАВКИ)	ПИТОМНИКИ
Карагана древовидная Caragana arborescens			Высота 100-120 Контейнер C2	21	800	16800	ПДК Южный, Россия
ЖИМОЛОСТЬ ЯПОНСКАЯ ХОЛЛС ПРОЛИФИК Lonicera japonica Hall's Prolific			Высота 80-100 см Контейнер C2	46	1000	46000	ПДК Южный, Россия

ТРАВЯНИСТЫЕ МНОГОЛЕТНИЕ РАСТЕНИЯ

НАЗВАНИЕ	ФРАГМЕНТ РАСТЕНИЯ	ХАРАКТЕРИСТИКА ПОСАДОЧ- НОГО МАТЕРИАЛА ПРИ ЗАКУП- КЕ	КОЛИЧЕСТВО, ШТ	СТОИМОСТЬ, РУБ/ШТ	СТОИМОСТЬ, РУБ (БЕЗ ДОСТАВКИ)	ПИТОМНИКИ
КОТОВНИК ФАССЕНА "BLUE WONDER "		Высота: 25-30 см Ширина: 30-35 см	540	220	118800	"АГРО", Россия
КНИФОФИЯ "POCO ORANGE"		Высота: 40 см	660	300	198000	"АГРО", Россия
ОЧИТОК ВИДНЫЙ "HERBSTFREUDE"		Высота: 50 см	200	230	46000	"АГРО", Россия
ВЕРБЕНА БОНАРСКАЯ		Высота: 100-120см Ширина: 50см	460	240	110400	"АГРО", Россия
МИСКАНТУС КИТАЙСКИЙ "GRACILLIMUS"		Высота: 200 см Ширина: 50-70 см	1344	270	362880	"АГРО", Россия
ПОЛЫНЬ ЛЮДОВИКА		Высота: до 70 см	40	320	12800	"АГРО", Россия

ПОСЕВНОЙ ГАЗОН


НАЗВАНИЕ (СОСТАВ)	ОБЩИЙ ВИД	ХАРАКТЕРИСТИКА ПОСАДОЧ- НОГО МАТЕРИАЛА ПРИ ЗАКУП- КЕ	КОЛ-ВО, КГ	СТОИМОСТЬ, РУБ (1-Й ЭТАП)	ПРОИЗВОДИТЕЛЬ
<p>Цветущий посевной газон (основная территория)</p> <p>Состав:</p> <p><u>Злаки</u> (70%) - Лисохвост луговой, мятлик луговой, овсяница луговая, райграсс высокий, осока высокая.</p> <p><u>Однолетние растения</u> (5%) - рапс, первоцвет, пижма красная, бархатец тонколистый, василек синий, гипсофила изящная, крестовник якова, синяк обыкновенный.</p> <p><u>Двулетние растения</u> (5%) - гвоздика турецкая, коровяк обыкновенный, тмин, нивяник обыкновенный.</p> <p><u>Многолетние растения</u> (20%) - василек луговой, гвоздика травянка, зверобой продырявленный, лавчатка прямая, мордовник шароголовый, пижма обыкновенная, полынь, синеголовник, цикорий обыкновенный, шалфей луговой.</p>		Семяна (микс)	52	2600	Агбина, Россия
<p>Поверхностное покрытие почвы мульчей для её защиты и улучшения свойств.</p> <p>Мульчирование - один из самых эффективных способов поддержания здоровья растений.</p>		Насыпь	1546	85140	Агбина, Россия
<p>Газон устойчивый к вытаптыванию (рулонный спортивный газон)</p>		Рулон	205м2	8200	Русские газоны,Россия

НАБЕРЕЖНАЯ 1 ЭТАП. СВОДНАЯ ВЕДОМОСТЬ











КАТЕГОРИЯ	СТОИМОСТЬ, РУБ (БЕЗ УЧЕТА ДОСТАВКИ)
Деревья и кустарники	1 210 740
Многолетние травянистые растения	848 880
Цветущий посевной газон и мульчирование	95 940
Общая стоимость	2 155 560

АССОРТИМЕНТНАЯ ВЕДОМОСТЬ РАСТЕНИЙ













НАБЕРЕЖНАЯ 2 ЭТАП

					Ведомость озеленения Набережная II	 Архитектурное бюро
Изм.	Лист	№ документа	Подп.	Дата.		

ДЕРЕВЬЯ И КУСТАРНИКИ

НАЗВАНИЕ	ФРАГМЕНТ РАСТЕНИЯ	ОБЩИЙ ВИД РАСТЕНИЯ	ХАРАКТЕРИСТИКА ПОСАДОЧ- НОГО МАТЕРИАЛА ПРИ ЗАКУП- КЕ	КОЛИЧЕСТВО, ШТ	СТОИМОСТЬ, РУБ/ШТ	СТОИМОСТЬ, РУБ (БЕЗ ДОСТАВКИ)	ПИТОМНИКИ
Платан кленолистный Platanus x acerifolia			Обхват ствола 12- 14 см Высота 250-300 Солитер на штамбе Контейнер С45	22	13400	294800	Розовый сад, Россия
Лириодендрон тюльпанный Liriodendron tulipifera			Обхват ствола 20-25 см Высота 400-500 Кол-во пересадок 3хв Солитер на штамбе	5	20300	101500	Lorberg, Германия
Клен серебристый			Высота 300-400 см, ширина кроны 200см, Обхват ствола 10-12см Контейнер С 60	8	16500	132000	Розовый сад, Россия
Ива цельнолистная			Высота 170см, мультиштамб, ком	3	7 490	22470	Розовый сад, Россия
Лиственница сибирская Larix sibirica			Высота 230-270 см Кол-во пересадок 3хв Солитер	13	6000	78000	Сибирский кедр
Туя западная			Высота 150-200см, ком	24	7 390	177360	Розовый сад, Россия

ДЕРЕВЬЯ И КУСТАРНИКИ

НАЗВАНИЕ	ФРАГМЕНТ РАСТЕНИЯ	ОБЩИЙ ВИД РАСТЕНИЯ	ХАРАКТЕРИСТИКА ПОСАДОЧНОГО МАТЕРИАЛА ПРИ ЗАКУПКЕ	КОЛИЧЕСТВО, ШТ	СТОИМОСТЬ, РУБ/ШТ	СТОИМОСТЬ, РУБ (БЕЗ ДОСТАВКИ)	ПИТОМНИКИ
Можжевельник вертикальный			Высота 250-300 Ком	22	8 990	197780	Розовый сад, Россия
Карагана древовидная Caragana arborescens			Высота 100-120 Контейнер С2	14	800	11200	ПДК Южный, Россия
Боярышник			350-400 высота, Обхват ствола 14-16 Контейнер С60	13	16900	219700	Питомник Савватеевых, Россия
Можжевельник горизонтальный			Высота 30-40 см, , контейнер С10	22	1500	33000	Розовый сад, Россия
Можжевельник казацкий Мас Juniperus sabina Mas			Высота 30-40 см Контейнер С 7	16	1600	25600	ПДК Южный, Россия
Сосна горная Мугус Pinus mugo			Высота 60-80 см Контейнер С25	25	10000	250000	ПДК Южный, Россия



ДЕРЕВЬЯ И КУСТАРНИКИ


НАЗВАНИЕ	ФРАГМЕНТ РАСТЕНИЯ	ОБЩИЙ ВИД РАСТЕНИЯ	ХАРАКТЕРИСТИКА ПОСАДОЧ- НОГО МАТЕРИАЛА ПРИ ЗАКУП- КЕ	КОЛИЧЕСТВО, ШТ	СТОИМОСТЬ, РУБ/ШТ	СТОИМОСТЬ, РУБ (БЕЗ ДОСТАВКИ)	ПИТОМНИКИ
Снежнаягодник			Высота 80см, контейнер С10	58	980	56840	Розовый сад, Россия
Кизильник блестящий			Контейнер С5, Высота 60-80см	74	265	19610	"АГРО", Россия
Тамарикс ветвистый Tamarix ramosissima			Высота 100-120 см Контейнер С7	44	1500	66000	Мартин-сад, Россия
Лавровишня Prúnus laurocérasus			Высота 20-40см Контейнер С2	551	1000	551000	Сеть садовых центров LETTO, Россия
Тис средний Хиксии Taxus media Hicksii			Высота 60-80 см Контейнер С15	53	3800	201400	ПДК Южный, Россия

ТРАВЯНИСТЫЕ МНОГОЛЕТНИЕ РАСТЕНИЯ

НАЗВАНИЕ	ФРАГМЕНТ РАСТЕНИЯ	ОБЩИЙ ВИД РАСТЕНИЯ	ХАРАКТЕРИСТИКА ПОСАДОЧ- НОГО МАТЕРИАЛА ПРИ ЗАКУП- КЕ	КОЛИЧЕСТВО, ШТ	СТОИМОСТЬ, РУБ/ШТ	СТОИМОСТЬ, РУБ (БЕЗ ДОСТАВКИ)	ПИТОМНИКИ
МИСКАНТУС КИТАЙСКИЙ "GRACILLIMUS"			Высота 80 см Контейнер C2-C3	78	270	21060	"АГРО", Россия

ПОСЕВНОЙ ГАЗОН

НАЗВАНИЕ (СОСТАВ)	ОБЩИЙ ВИД	ХАРАКТЕРИСТИКА ПОСАДОЧ- НОГО МАТЕРИАЛА ПРИ ЗАКУП- КЕ	КОЛ-ВО, КГ	СТОИМОСТЬ, РУБ (1-Й ЭТАП)	ПРОИЗВОДИТЕЛЬ
<p>Цветущий посевной газон (основная территория)</p> <p>Состав:</p> <p><u>Злаки</u> (70%) - Лисохвост луговой, мятлик луговой, овсяница луговая, райграс высокий, осока высокая.</p> <p><u>Однолетние растения</u> (5%) - рапс, первоцвет, пижма красная, бархатец тонколистный, василек синий, гипсофила изящная, крестовник якова, синяк обыкновенный.</p> <p><u>Двулетние растения</u> (5%) - гвоздика турецкая, коровяк обыкновенный, тмин, нивяник обыкновенный.</p> <p><u>Многолетние растения</u> (20%) - василек луговой, гвоздика травянка, зверобой продырявленный, лавчатка прямая, мордовник шароголовый, пижма обыкновенная, полынь, синеголовник, цикорий обыкновенный, шалфей луговой.</p>		Семяна (микс)	54	2700	Агбина, Россия
<p>Поверхностное покрытие почвы мульчей для её защиты и улучшения свойств.</p> <p>Мульчирование - один из самых эффективных способов поддержания здоровья растений.</p>		Насыпь	766	42240	Агбина, Россия

					Ведомость озеленения Набережная II	 Архитектурное бюро
Изм.	Лист	№документа	Подп.	Дата.		


Формат А3

НАБЕРЕЖНАЯ 2 ЭТАП. СВОДНАЯ ВЕДОМОСТЬ

КАТЕГОРИЯ	СТОИМОСТЬ, РУБ (БЕЗ УЧЕТА ДОСТАВКИ)
Деревья и кустарники	2 438 260
Многолетние травянистые растения	21 060
Цветущий посевной газон и мульчирование	44 940
Общая стоимость	2 504 260

АССОРТИМЕНТНАЯ ВЕДОМОСТЬ РАСТЕНИЙ



НАБЕРЕЖНАЯ 3 ЭТАП

					Ведомость озеленения Набережная III	 Архитектурное бюро
Изм.	Лист	№ документа	Подп.	Дата.		



ДЕРЕВЬЯ И КУСТАРНИКИ

НАЗВАНИЕ	ФРАГМЕНТ РАСТЕНИЯ	ОБЩИЙ ВИД РАСТЕНИЯ	ХАРАКТЕРИСТИКА ПОСАДОЧ- НОГО МАТЕРИАЛА ПРИ ЗАКУП- КЕ	КОЛИЧЕСТВО, ШТ	СТОИМОСТЬ, РУБ/ШТ	СТОИМОСТЬ, РУБ (БЕЗ ДОСТАВКИ)	ПИТОМНИКИ
Ива цельнолистная			Высота 170см, мультиштамб, ком	1	7 490	7 490	Розовый сад, Россия
Береза бумажная			Высота 300-350 см, ширина кроны 200см, С45 обхват ствола 8-10 см	24	6200	148800	Розовый сад, Россия
Сосна обыкновенная Pinus sylvestris			Обхват ствола 20-25 см Высота 400-500 Кол-во пересадок 3хх Солитер	6	14 100	84600	Переславский питомник деревьев, Россия
Карагана древовидная Caragana arborescens			Высота 100-120 Контейнер С2	4	800	3200	ПДК Южный, Россия
Сумах оленерогий Rhus typhina			Высота 125-150 см Корневая система ГРУНТ Мультиштамб	5	530	2650	Питомник Савватеевых, Россия
Пираканта гибридная Pyracantha hybrida			Высота 40-60 см Контейнер С3	31	500	15500	Розовый сад, Россия

ДЕРЕВЬЯ И КУСТАРНИКИ

НАЗВАНИЕ	ФРАГМЕНТ РАСТЕНИЯ	ОБЩИЙ ВИД РАСТЕНИЯ	ХАРАКТЕРИСТИКА ПОСАДОЧ- НОГО МАТЕРИАЛА ПРИ ЗАКУП- КЕ	КОЛИЧЕСТВО, ШТ	СТОИМОСТЬ, РУБ/ШТ	СТОИМОСТЬ, РУБ (БЕЗ ДОСТАВКИ)	ПИТОМНИКИ
Фотиния Фразера Photinia xfraseri			Высота 70-90 см Контейнер C2	92	900	8280	Мартин-сад, Россия
Тамарикс ветвистый Tamarix ramosissima			Высота 100-120 см Контейнер C7	128	1500	192000	Мартин-сад, Россия

ПОСЕВНОЙ ГАЗОН

НАЗВАНИЕ (СОСТАВ)	ОБЩИЙ ВИД	ХАРАКТЕРИСТИКА ПОСАДОЧ- НОГО МАТЕРИАЛА ПРИ ЗАКУП- КЕ	КОЛ-ВО, КГ	СТОИМОСТЬ, РУБ (1-Й ЭТАП)	ПРОИЗВОДИТЕЛЬ
<p>Цветущий посевной газон (основная территория)</p> <p>Состав:</p> <p><u>Злаки</u> (70%) - Лисохвост луговой, мятлик луговой, овсяница луговая, райграс высокий, осока высокая.</p> <p><u>Однолетние растения</u> (5%) - рапс, первоцвет, пижма красная, бархатец тонколистный, василек синий, гипсофила изящная, крестовник якова, синяк обыкновенный.</p> <p><u>Двулетние растения</u> (5%) - гвоздика турецкая, коровяк обыкновенный, тмин, нивяник обыкновенный.</p> <p><u>Многолетние растения</u> (20%) - василек луговой, гвоздика травянка, зверобой продырявленный, лавчатка прямая, мордовник шароголовый, пижма обыкновенная, полынь, синеголовник, цикорий обыкновенный, шалфей луговой.</p>		Семяна (микс)	76	3800	Агбина, Россия
<p>Поверхностное покрытие почвы мульчей для её защиты и улучшения свойств.</p> <p>Мульчирование - один из самых эффективных способов поддержания здоровья растений.</p>		Насыпь	1479	85510	Агбина, Россия

НАБЕРЕЖНАЯ 3 ЭТАП. СВОДНАЯ ВЕДОМОСТЬ

КАТЕГОРИЯ	СТОИМОСТЬ, РУБ (БЕЗ УЧЕТА ДОСТАВКИ)
Деревья и кустарники	462 520
Цветущий посевной газон и мульчирование	89 310
Общая стоимость	551 830